

**PEPCH PUERTO DE LA CRUZ**  
 PLAN ESPECIAL DE PROTECCIÓN DEL CONJUNTO HISTÓRICO DE PUERTO DE LA CRUZ  
 Aprobación inicial




TENERIFE PUERTO DE LA CRUZ ÁMBITO DEL PEPCH

FECHA: FEBRERO 2023 PLANO: EM-2 HOJA: 1/1 ESCALA: 1:2.000 TOMO: II.8 NORTE

GRUPO DE PLANOS: ESTUDIO DE MOVILIDAD

DENOMINACIÓN: PLANEAMIENTO VIGENTE PGO (2007) - PPM (2015) SISTEMA DE MOVILIDAD

EQUIPO REDACTOR: Equipo Técnico de Gesplan, S.A. - Cultián, S.L.

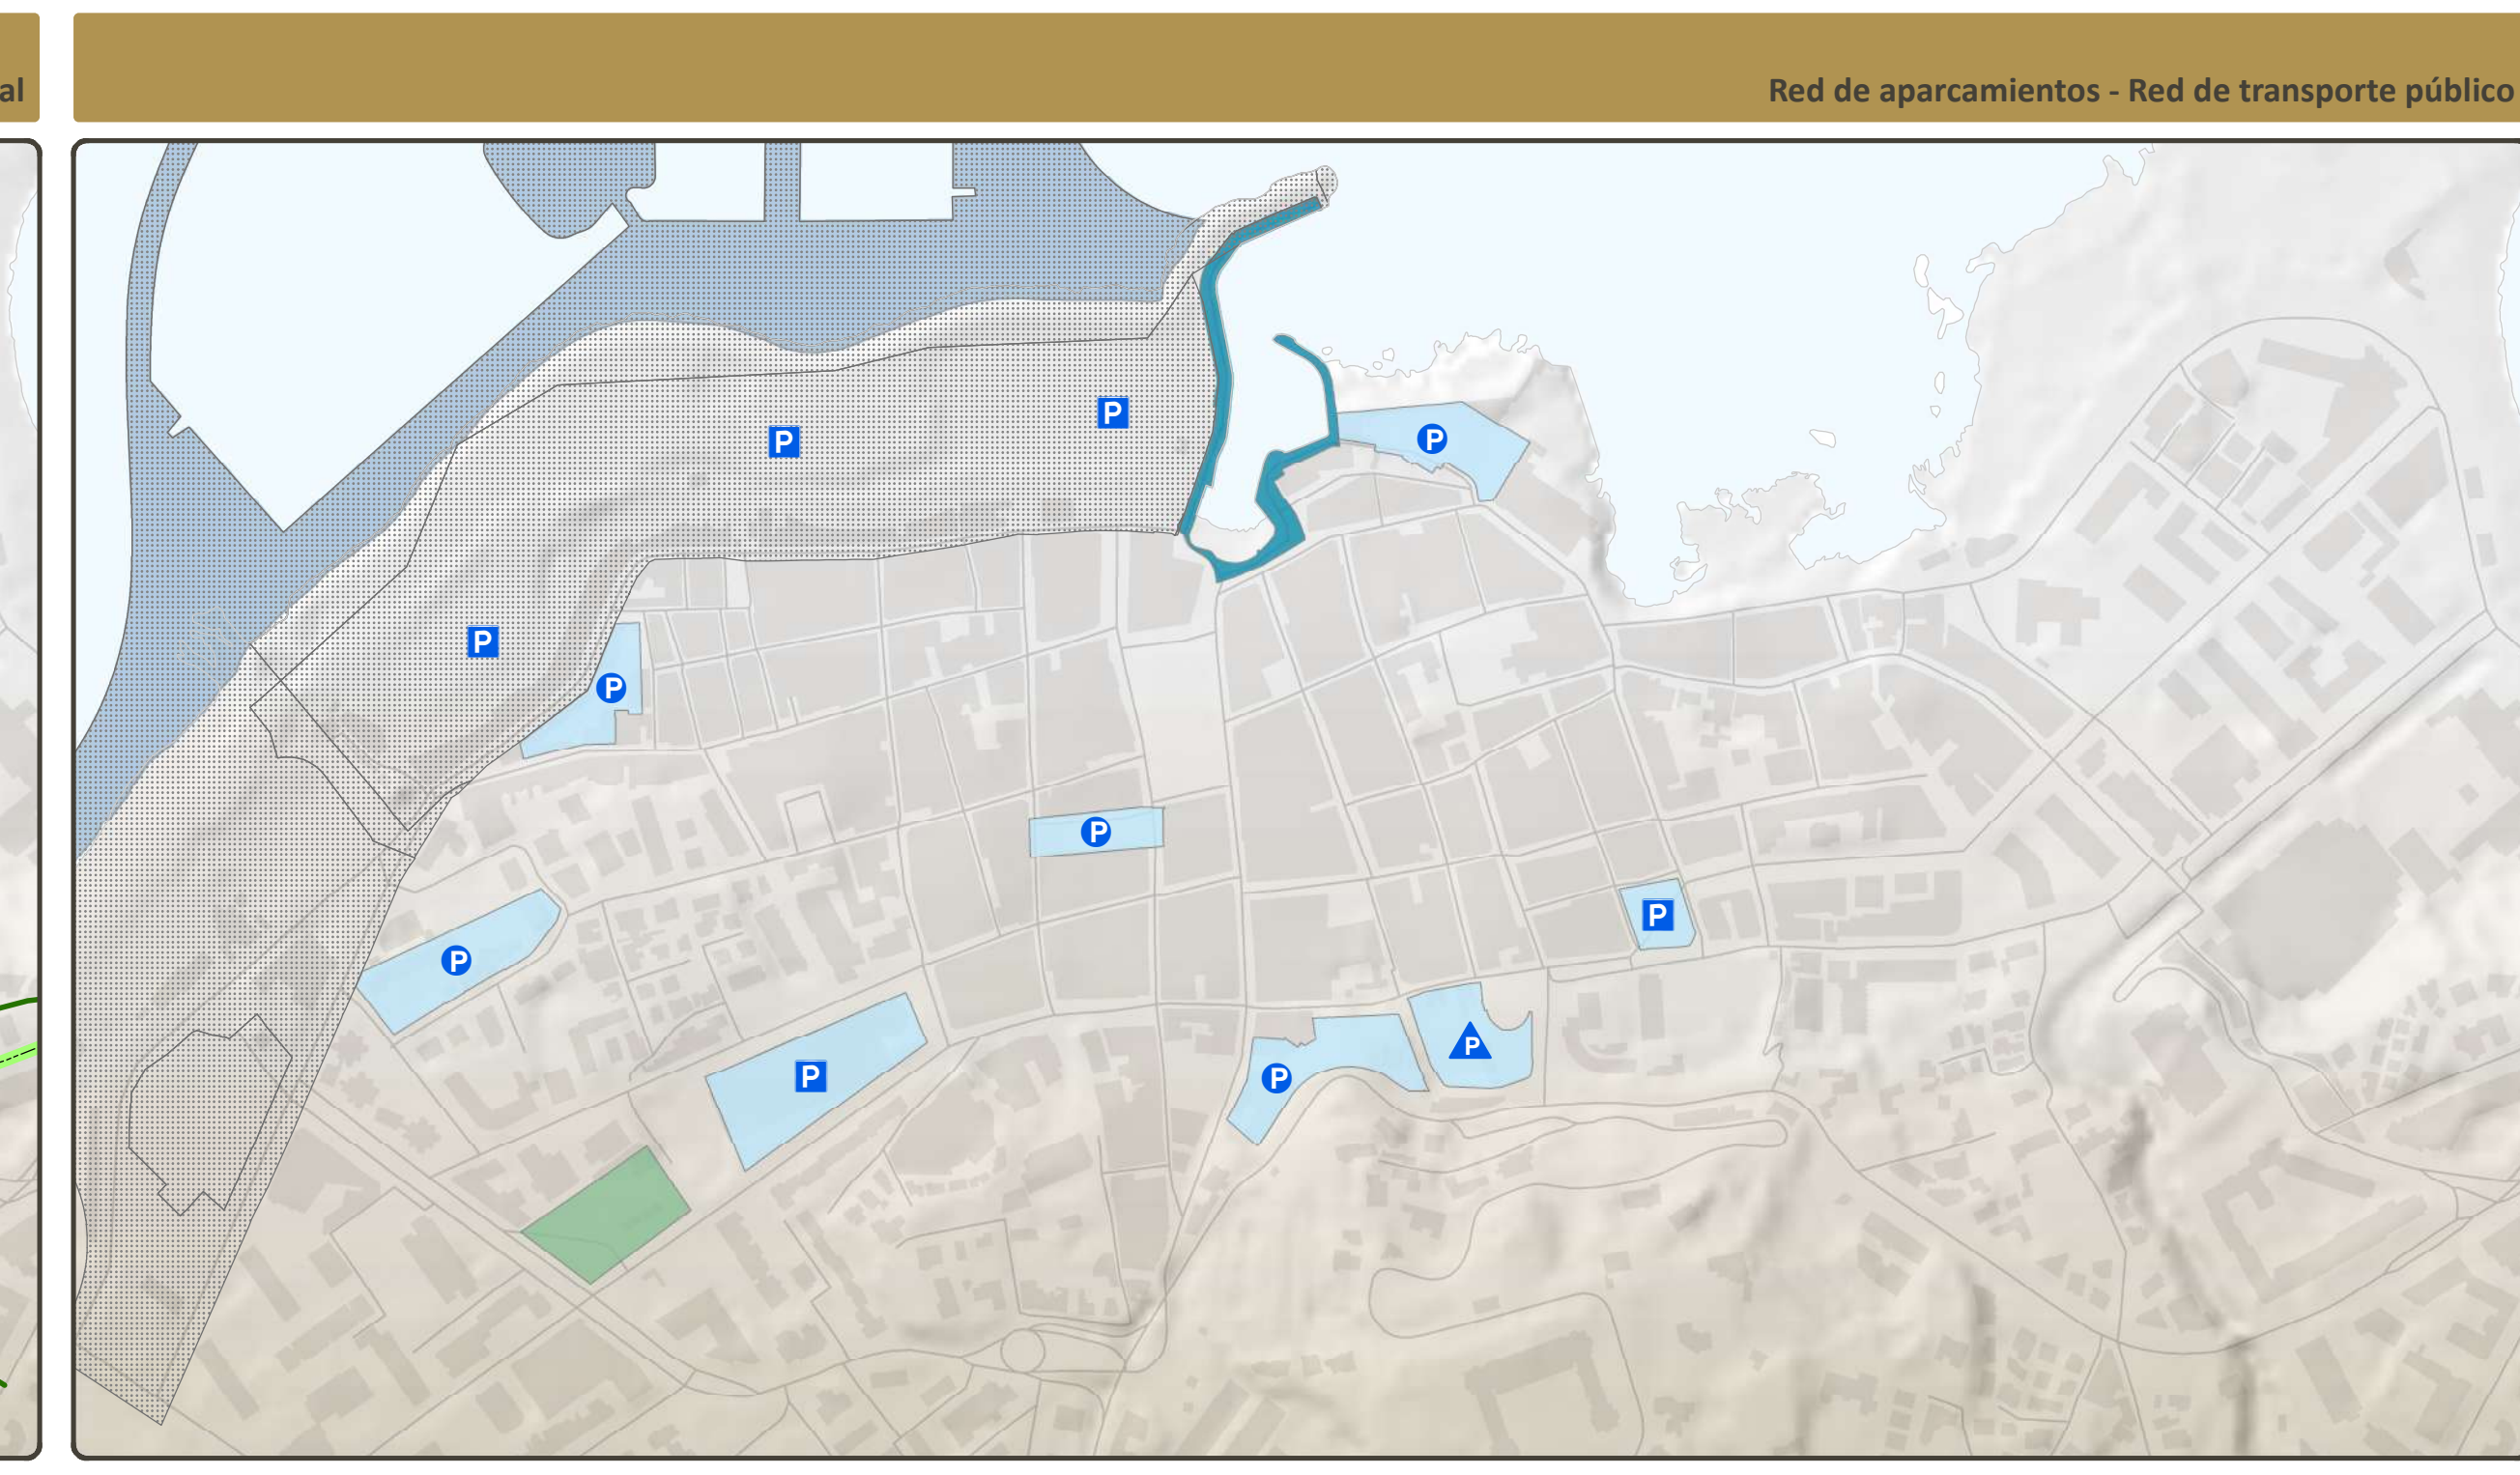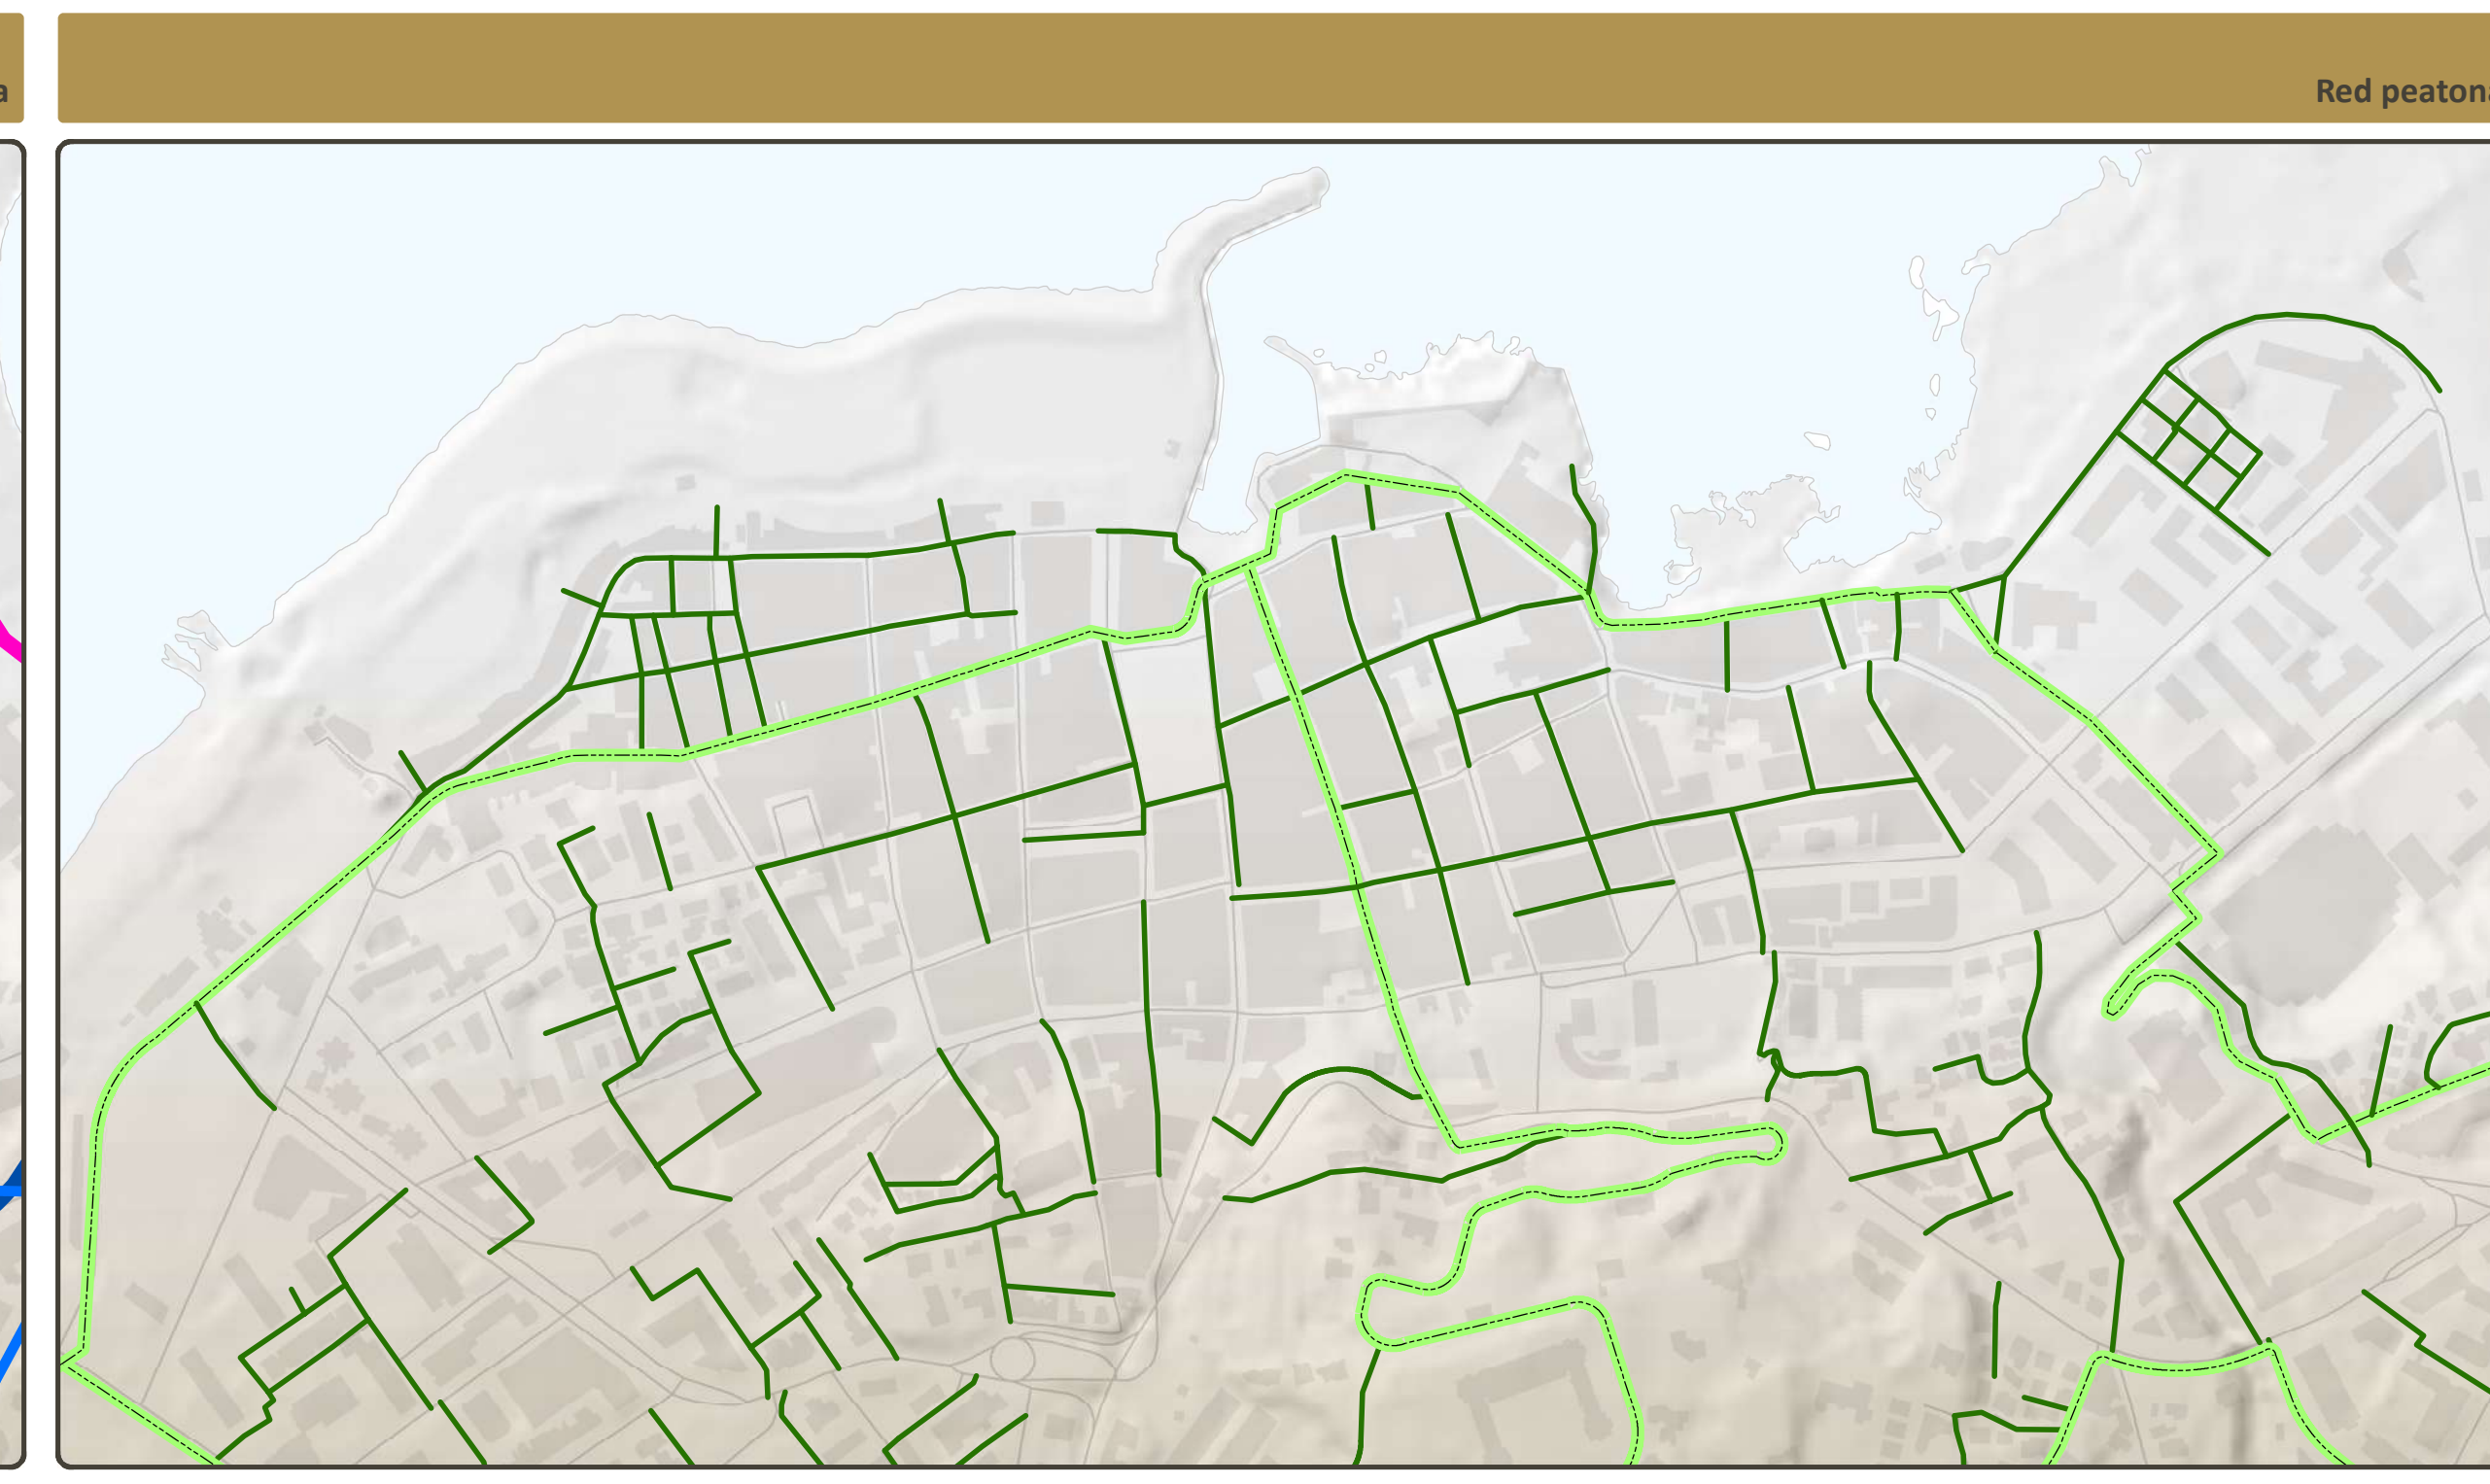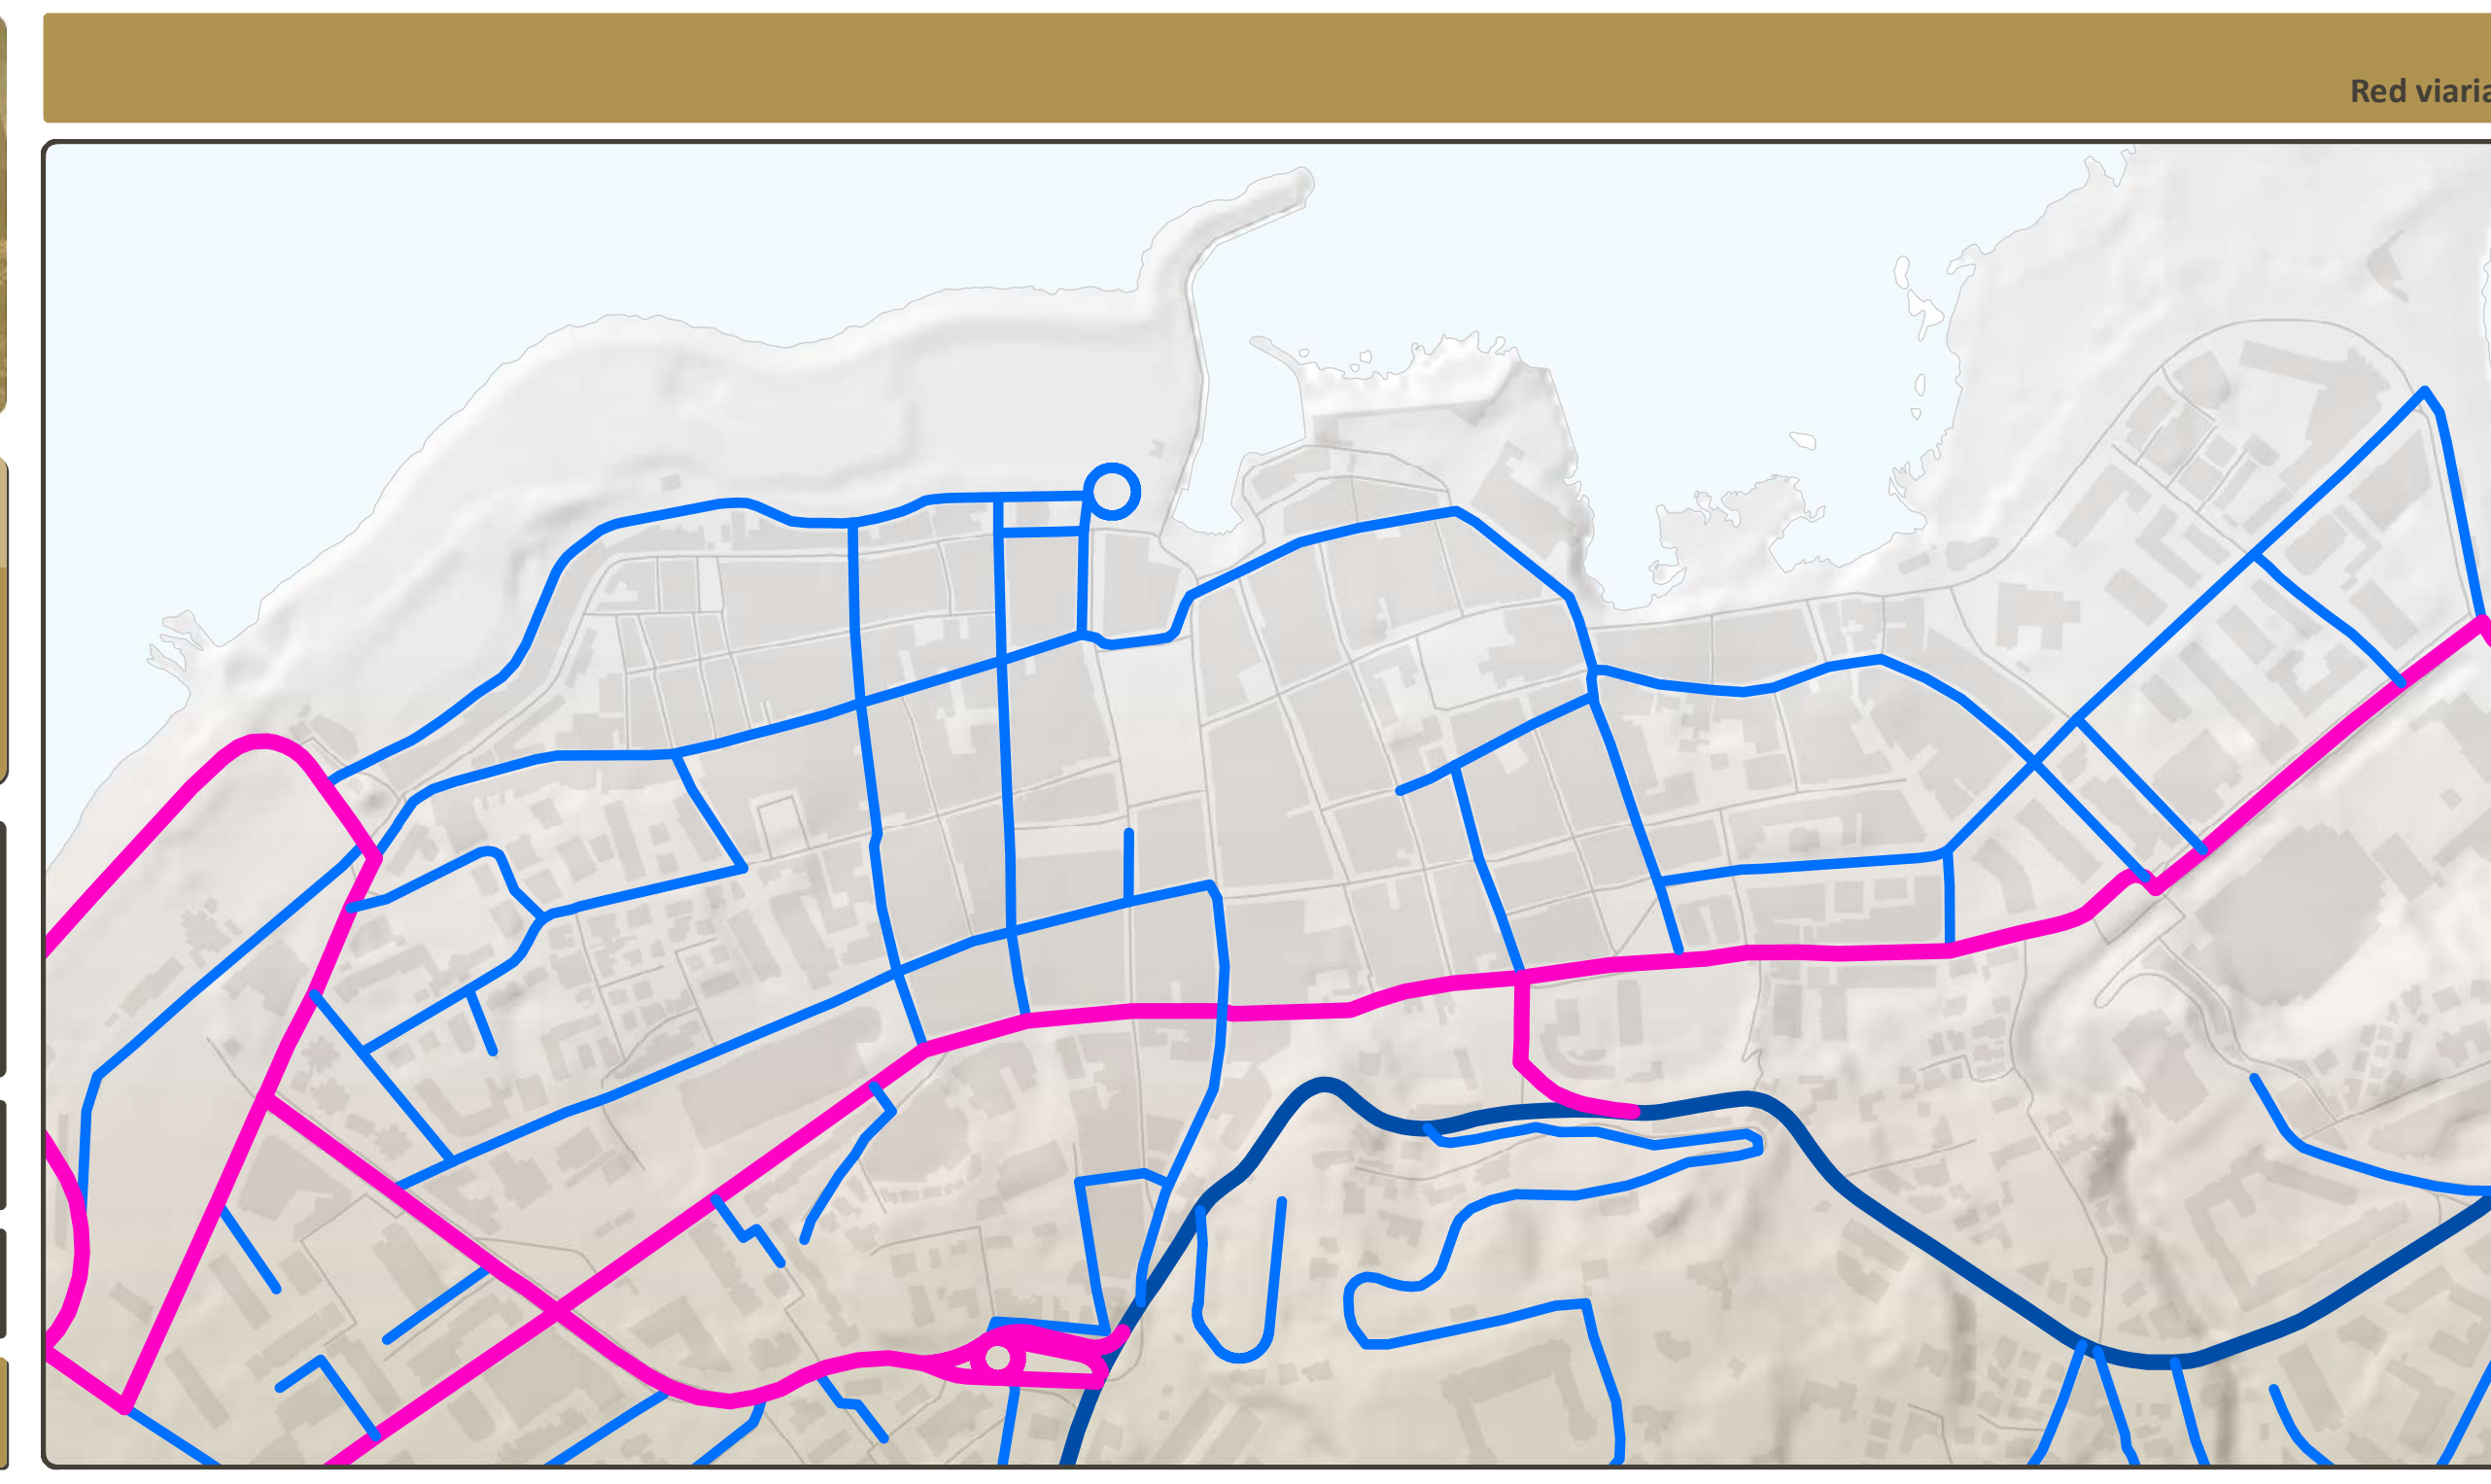

**RED VIARIA**

- Carretera convencional
- Vía urbana estructurante
- Calle

**RED PEATONAL**

- Peatonal o sendero estructurante
- Peatonal

**RED DE APARCAMIENTOS**

- Aparcamientos (rotatorios) públicos
- Aparcamientos públicos (residentes o mixtos)
- Aparcamientos privados (residentes o mixtos)
- Bolsa de aparcamientos

**RED DE TRANSPORTE PÚBLICO**

- Estación de guaguas
- Puerto deportivo - Parque marítimo (trazado indicativo)
- Puerto mixto

**OTROS**

- Área de ordenación remitida a Plan Especial de ordenación

**DELIMITACIONES**

- Ámbito de estudio
- Límite municipal

**COSTAS**

- Zona de Influencia
- Límite de Servidumbre de Protección
- Límite de Servidumbre de Tránsito
- Dominio Público Marítimo Terrestre (DPMT)
- Límite exterior de la Ribera del Mar
- Acceso al mar

**DATOS DEL MAPA** SISTEMA DE COORDENADAS: WGS 1984 UTM Zone 28N PROYECCIÓN: Transversa Mercator DATUM: WGS 1984 UNIDADES: Meter

**ESCALA GRÁFICA** 0 25 50 100 150 200 Metros

