

PEPCH PUERTO DE LA CRUZ
 PLAN ESPECIAL DE PROTECCIÓN DEL CONJUNTO HISTÓRICO DE PUERTO DE LA CRUZ
Aprobación inicial




TENERIFE PUERTO DE LA CRUZ ÁMBITO DEL PEPCH

FECHA: FEBRERO 2023 PLANO: EM-3 HOJA: 1/1 ESCALA: 1:2.000 TOMO: II.8 NORTE

GRUPO DE PLANOS: ESTUDIO DE MOVILIDAD

DENOMINACIÓN: SISTEMA DE MOVILIDAD: APROBACIÓN INICIAL PEPCH (2009)

EQUIPO REDACTOR: Equipo Técnico de Gesplan, S.A. - Cultania, S.L.

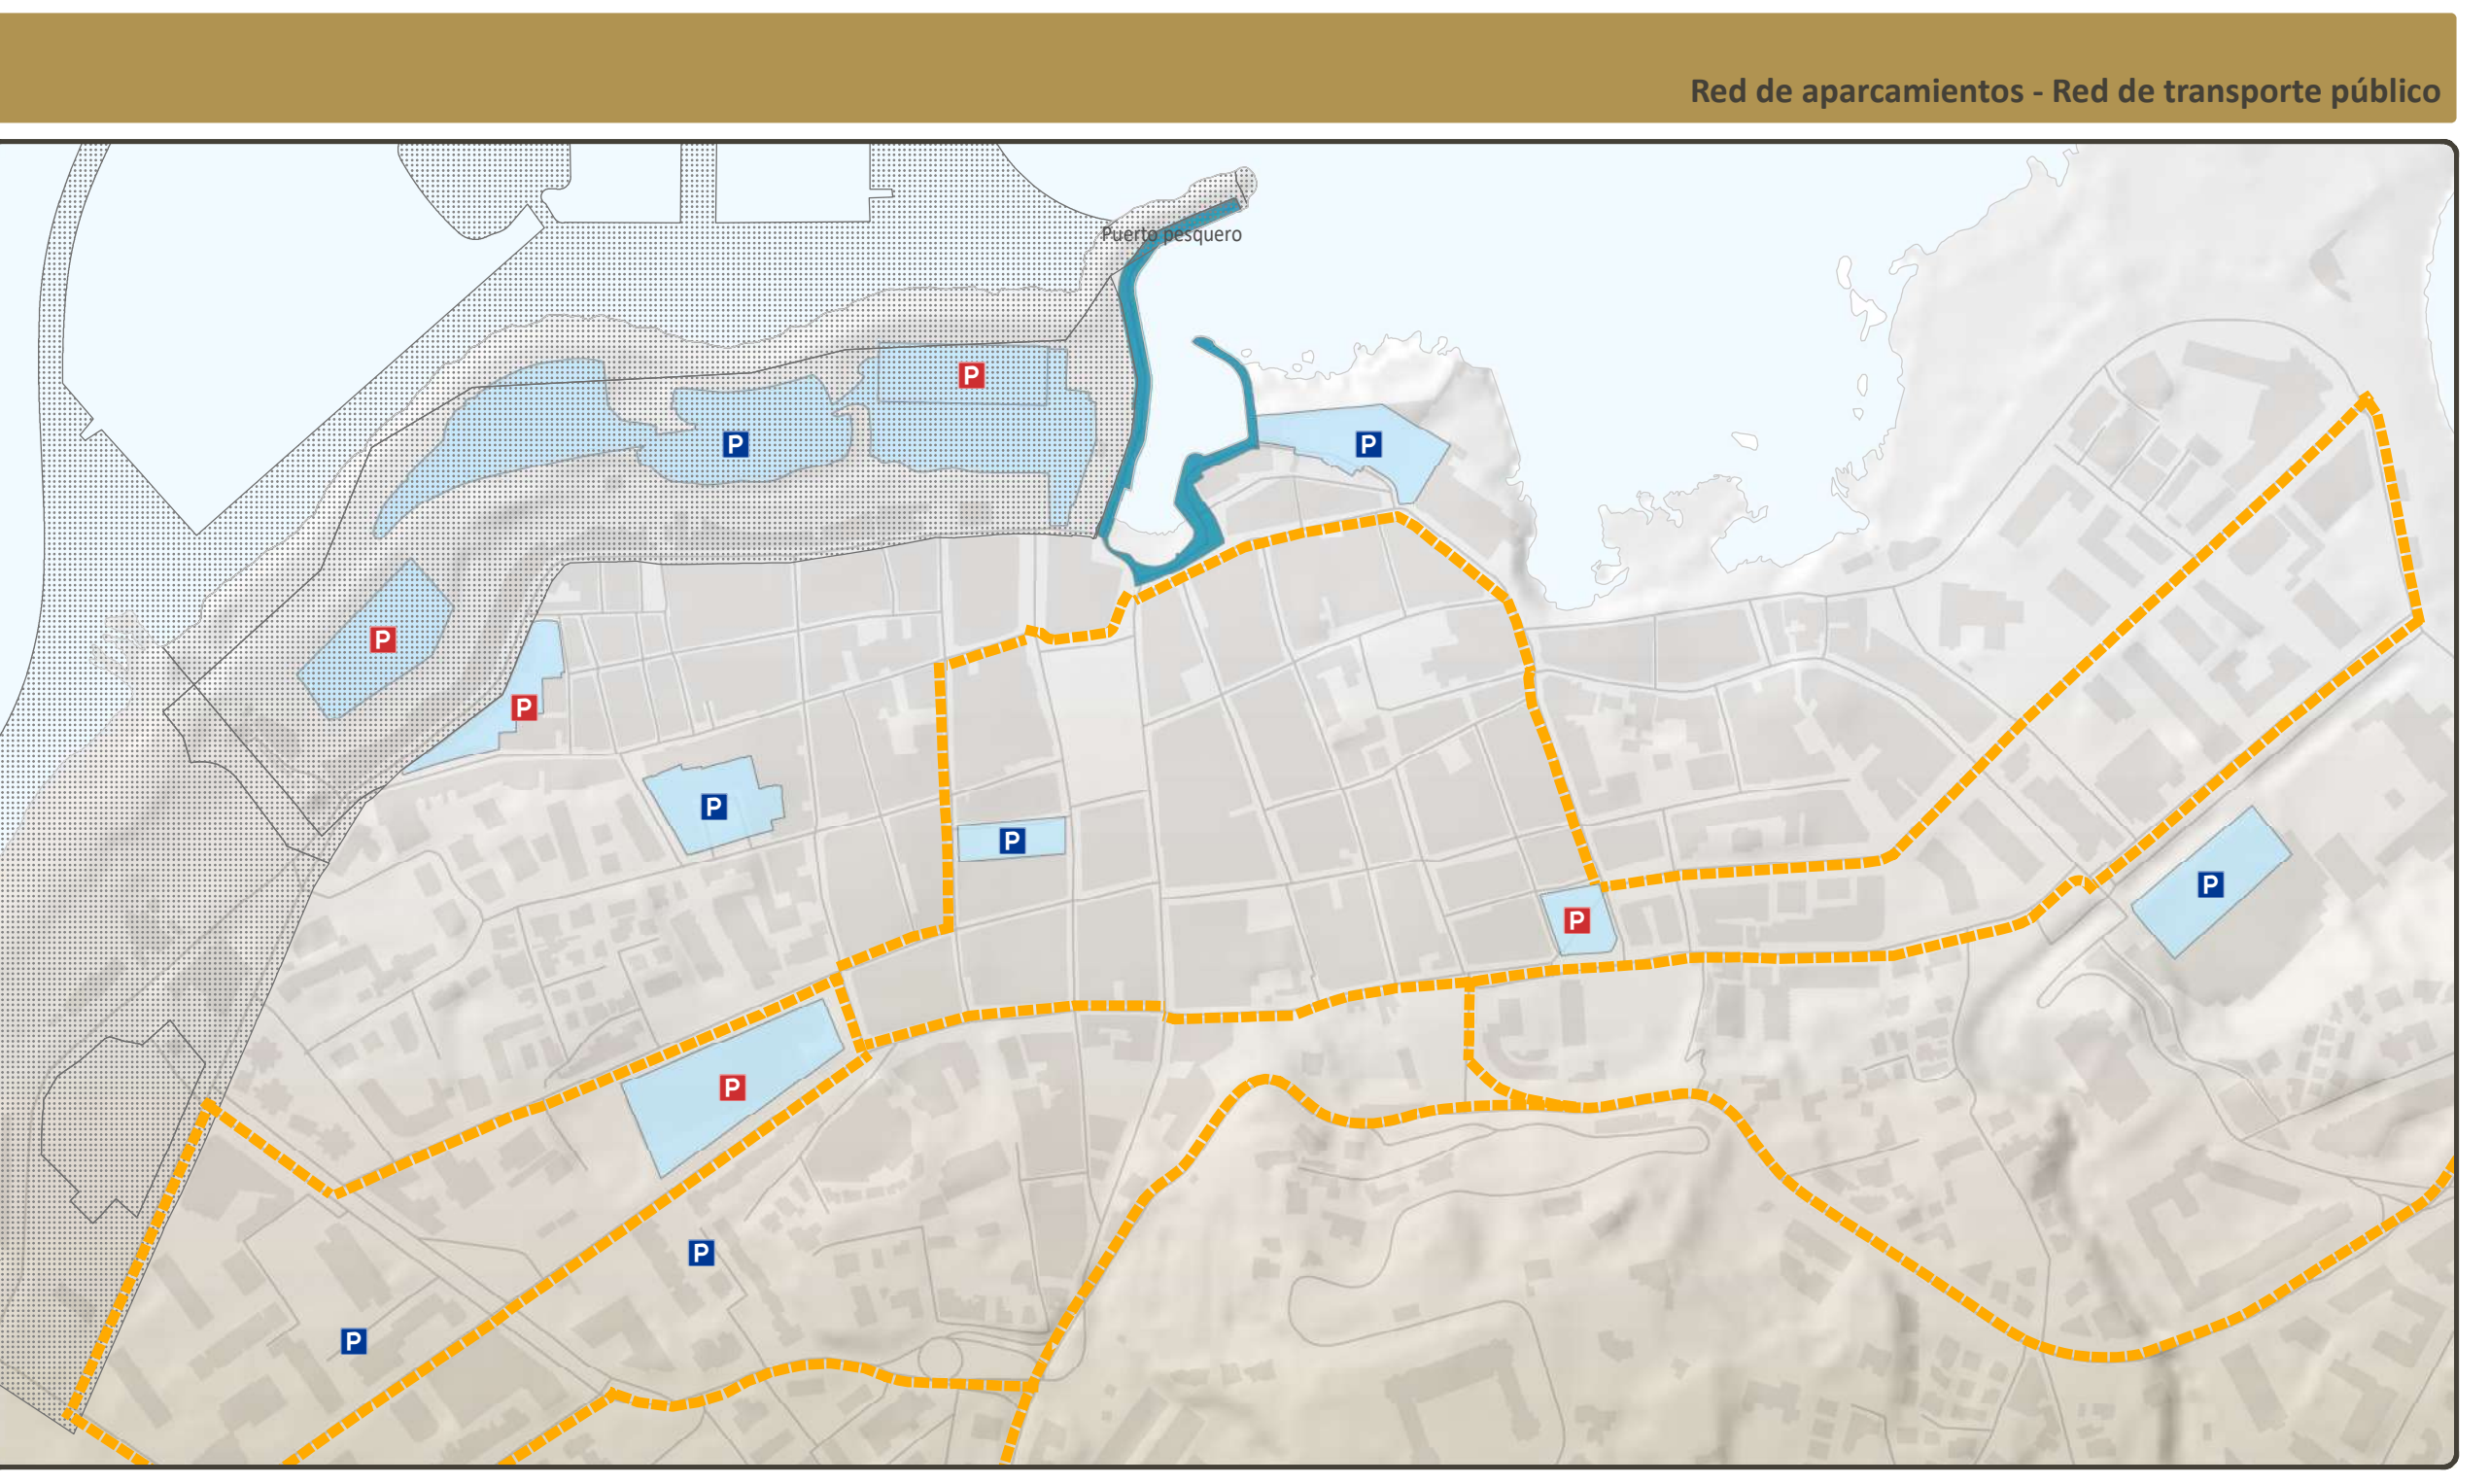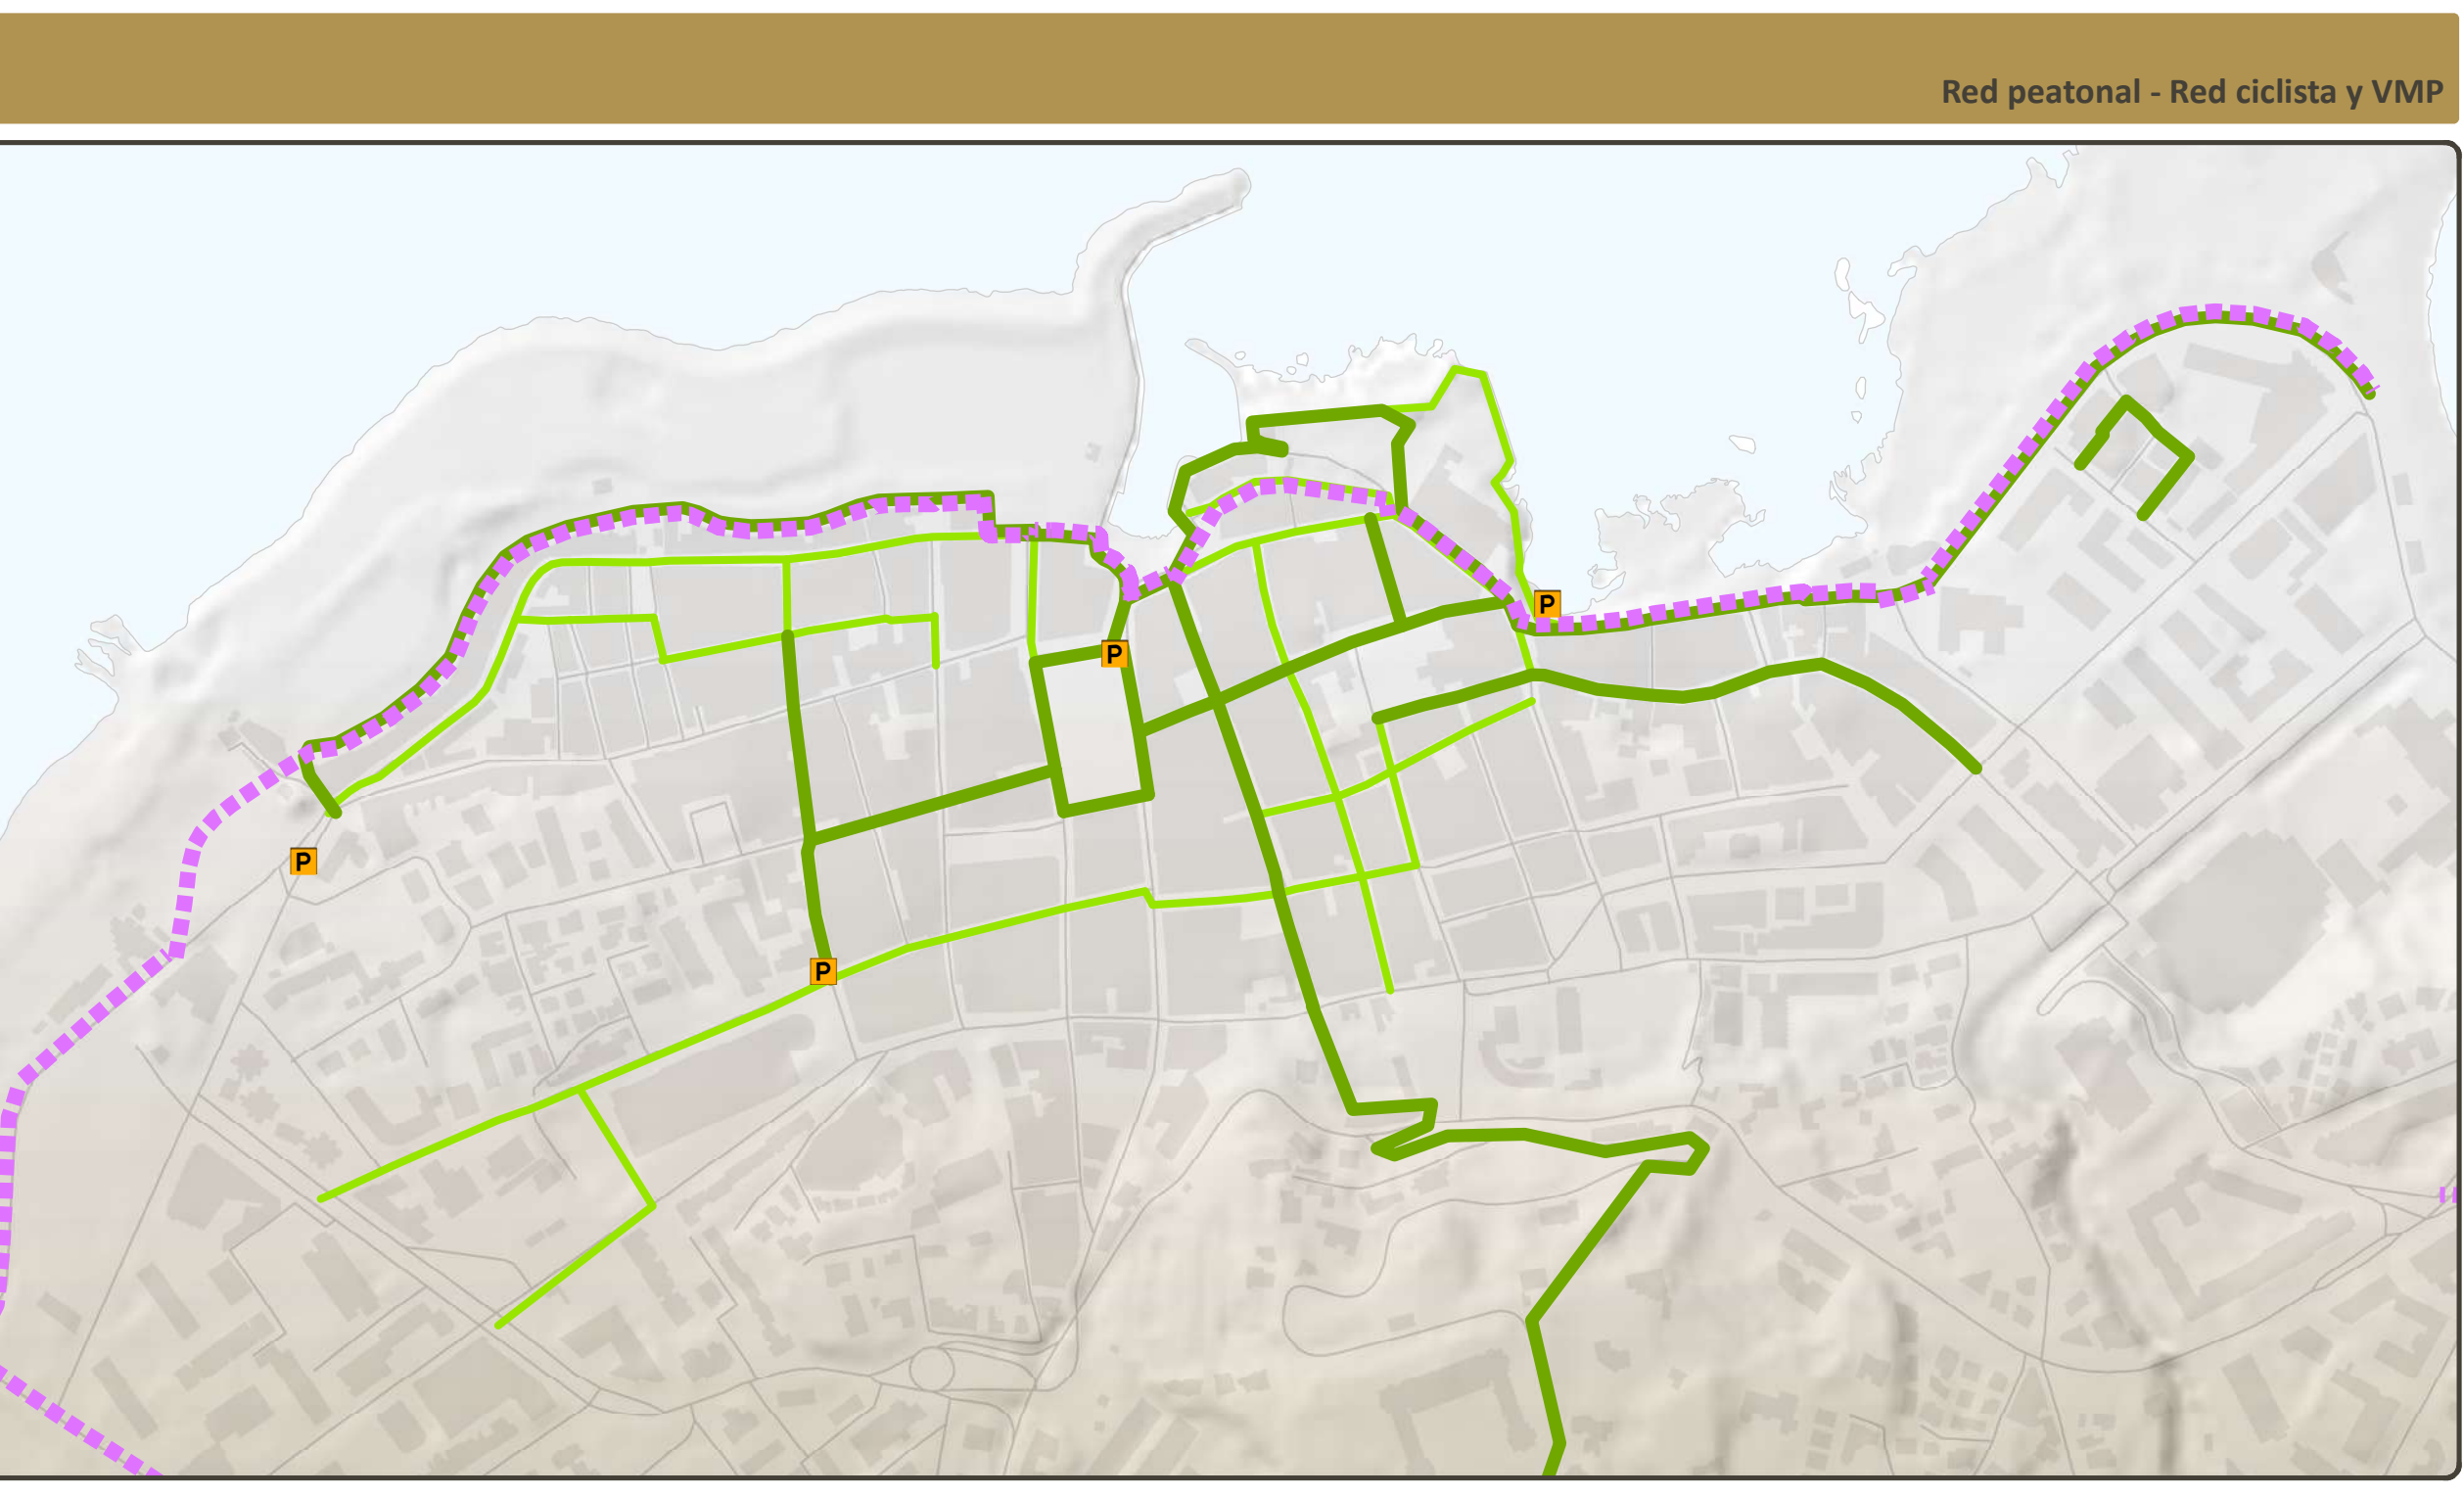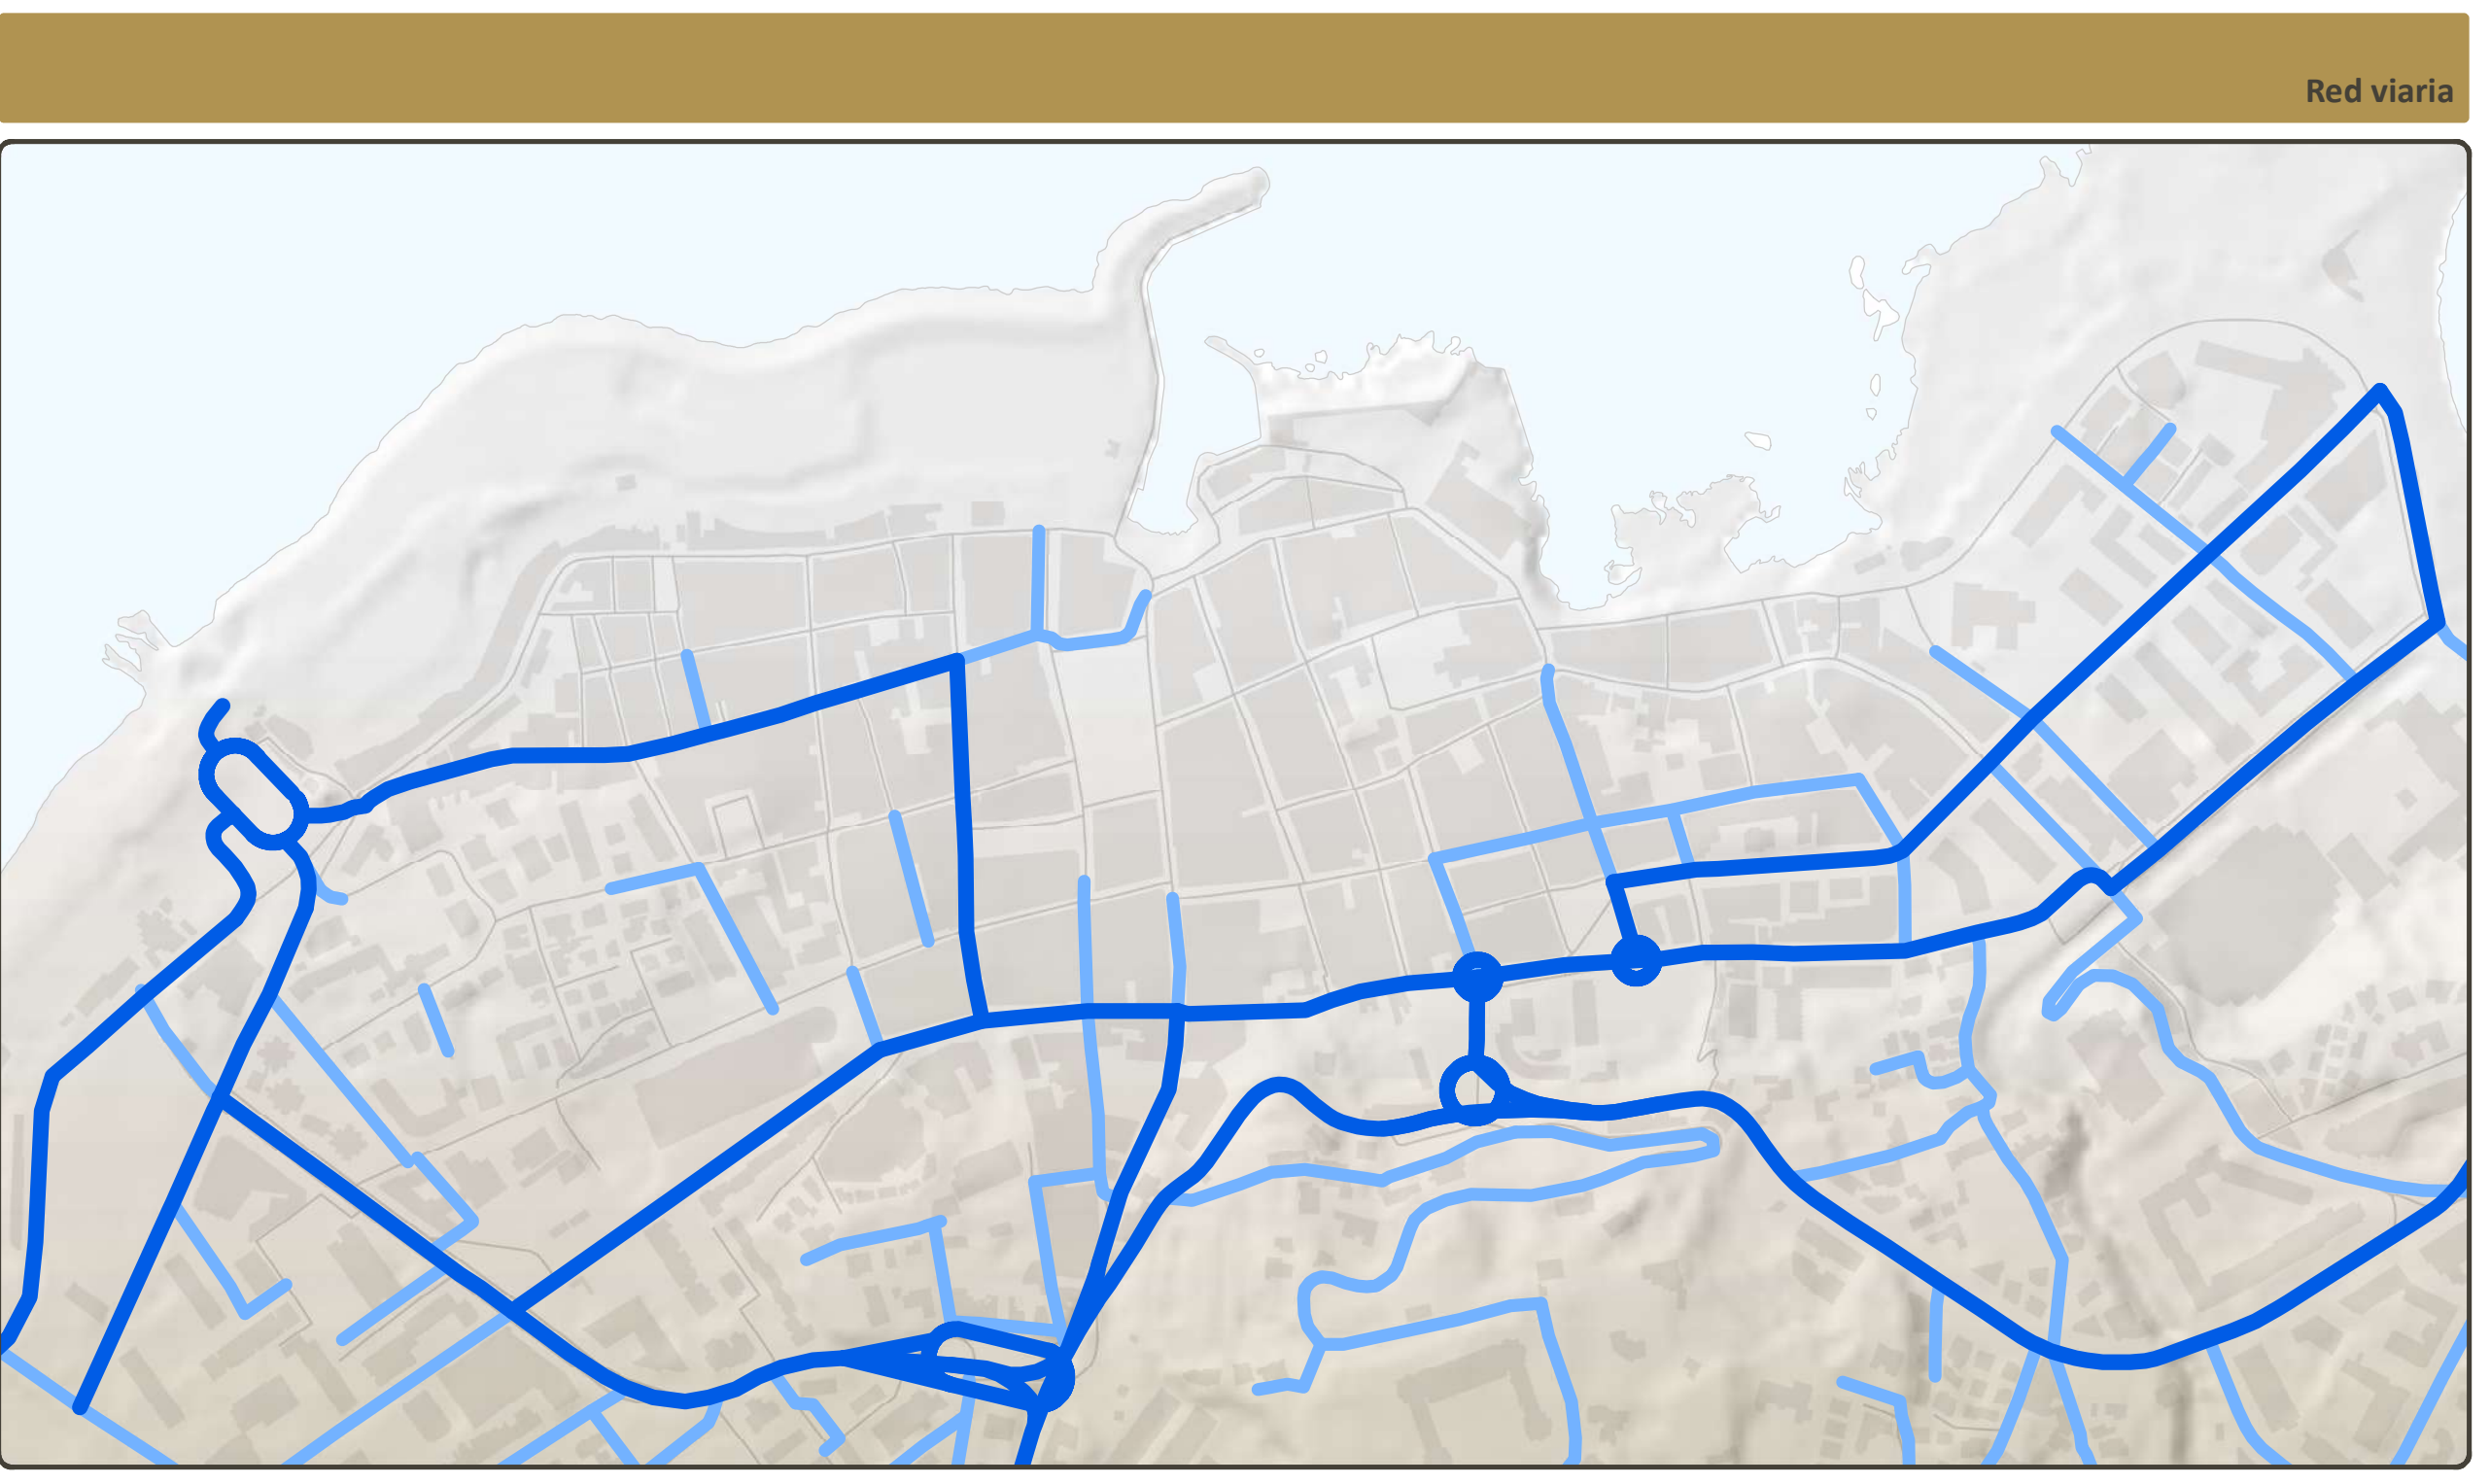

RED VIARIA

- Viario urbano básico
- Viario local residencial

RED PEATONAL

- Viario local peatonal preferente
- Viario local peatonal complementario

RED DE APARCAMIENTOS

- Bolsas de aparcamientos
- Aparcamiento existente
- Aparcamiento propuesto

RED CICLISTA Y VMP

- Eje ciclabile
- Aparcabis

RED DE TRANSPORTE PÚBLICO

- Recorrido de guaguas
- Puerto mixto

OTROS

- Área de ordenación remitida a Plan Especial de ordenación

DELIMITACIONES

- Ámbito de estudio
- Límite municipal

COSTAS

- Zona de Influencia
- Límite de Servidumbre de Protección
- Límite de Servidumbre de Tránsito
- Dominio Público Marítimo Terrestre (DPMT)
- Límite exterior de la Ribera del Mar
- Acceso al mar

DATOS DEL MAPA SISTEMA DE COORDENADAS: WGS 1984 UTM Zone 28N PROYECCIÓN: Transverso Mercator DATUM: WGS 1984 UNIDADES: Meter

ESCALA GRÁFICA 0 25 50 100 150 200 Metros

