

# PEPCH PUERTO DE LA CRUZ

PLAN ESPECIAL DE PROTECCIÓN DEL CONJUNTO HISTÓRICO DE PUERTO DE LA CRUZ

Aprobación inicial



FECHA: FEBRERO 2023  
 PLANO: OP-2  
 HOJA: 1/1  
 ESCALA: 1:2.000  
 TOMO: II.2  
 NORTE: ↑

GRUPO DE PLANOS: ORDENACIÓN PORMENORIZADA

DENOMINACIÓN: ZONAS DE ORDENACIÓN PORMENORIZADA


EQUIPO REDACTOR: Equipo Técnico de Gesplan, S.A. - Cultania, S.L.




- ZONA DE ORDENANZA**
- Zona 1 - Conservación ambiental
  - Zona 2 - Protección del patrimonio
  - Zona 3 - Edificación cerrada
  - Zona 4 - Edificación abierta
  - Zona 6 - Edificación dotacional
  - Espacio libre
  - Sistema Viario
  - Bien patrimonial cultural

- DELIMITACIONES**
- Límite municipal
  - - - - - Ámbito del Plan Especial de Protección del Conjunto Histórico (PEPCH)
  - Área Urbana del PEPCH
  - Manzana del PEPCH
  - Plan Especial de ordenación
  - Suelo urbano
  - Suelo urbano no consolidado
  - Suelo urbanizable ordenado
- BARRANCOS**
- Cauce oficial
- PATRIMONIO HISTÓRICO**
- Bien de Interés Cultural Individual (BIC)
  - Entorno de Protección del BIC
- COSTAS**
- Zona de influencia
  - Límite de Servidumbre de Protección
  - Límite de Servidumbre de Tránsito
  - Dominio Público Marítimo Terrestre (DPMT)
  - Límite exterior de la Ribera del Mar
  - Acceso al mar


DATOS DEL MAPA: SISTEMA DE COORDENADAS: WGS 1984 UTM Zone 28N  
 PROYECCIÓN: Transverse Mercator  
 DATUM: WGS 1984  
 UNIDADES: Meter

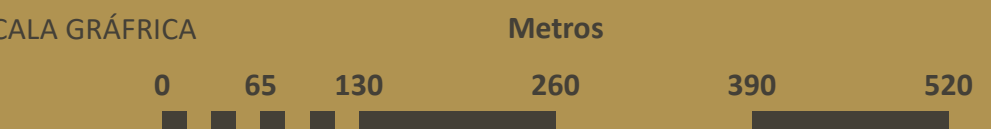


CH - Casco Histórico; O - El Cementerio de San Carlos; P - El Cementerio Protestante; H - La Casa Sitio Luna y el Tempete de Lomo Nieves; I - El Sitio de Lavaggi; Q - La capilla de la Cruz del Chorro Cuaco, el Chorro Cuaco y el Callejón de Cuaco; R - Antiguos jardines del Hotel Martínez, la plaza de Viera y Clavijo; C - El Sitio Little o Litre

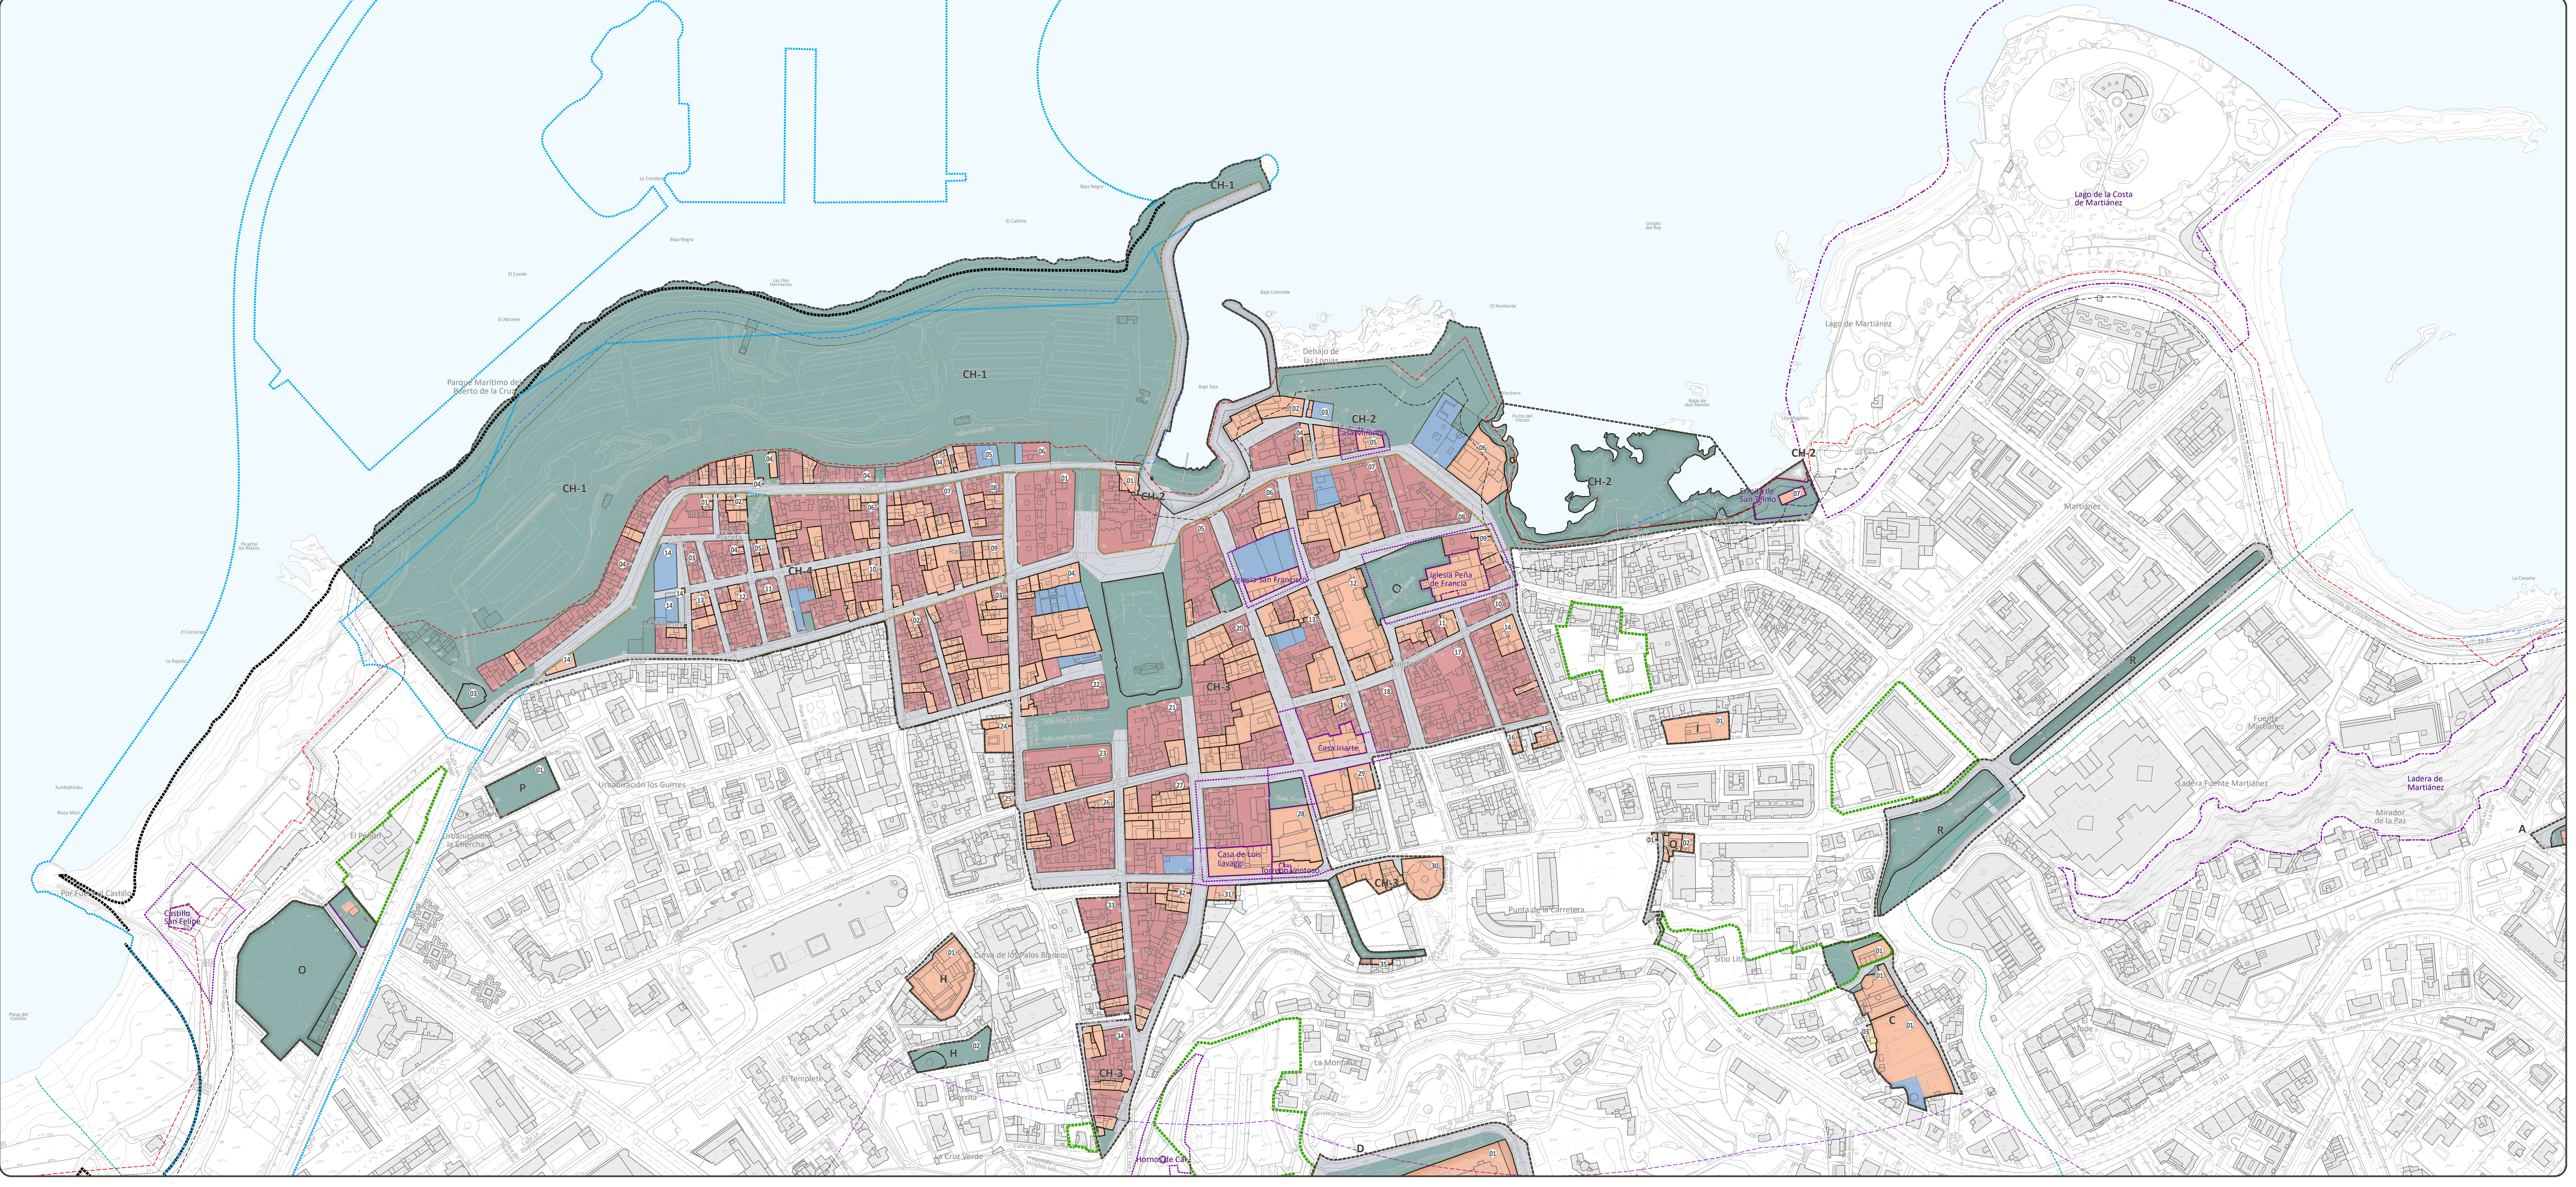

N - La hacienda de La Dehesa

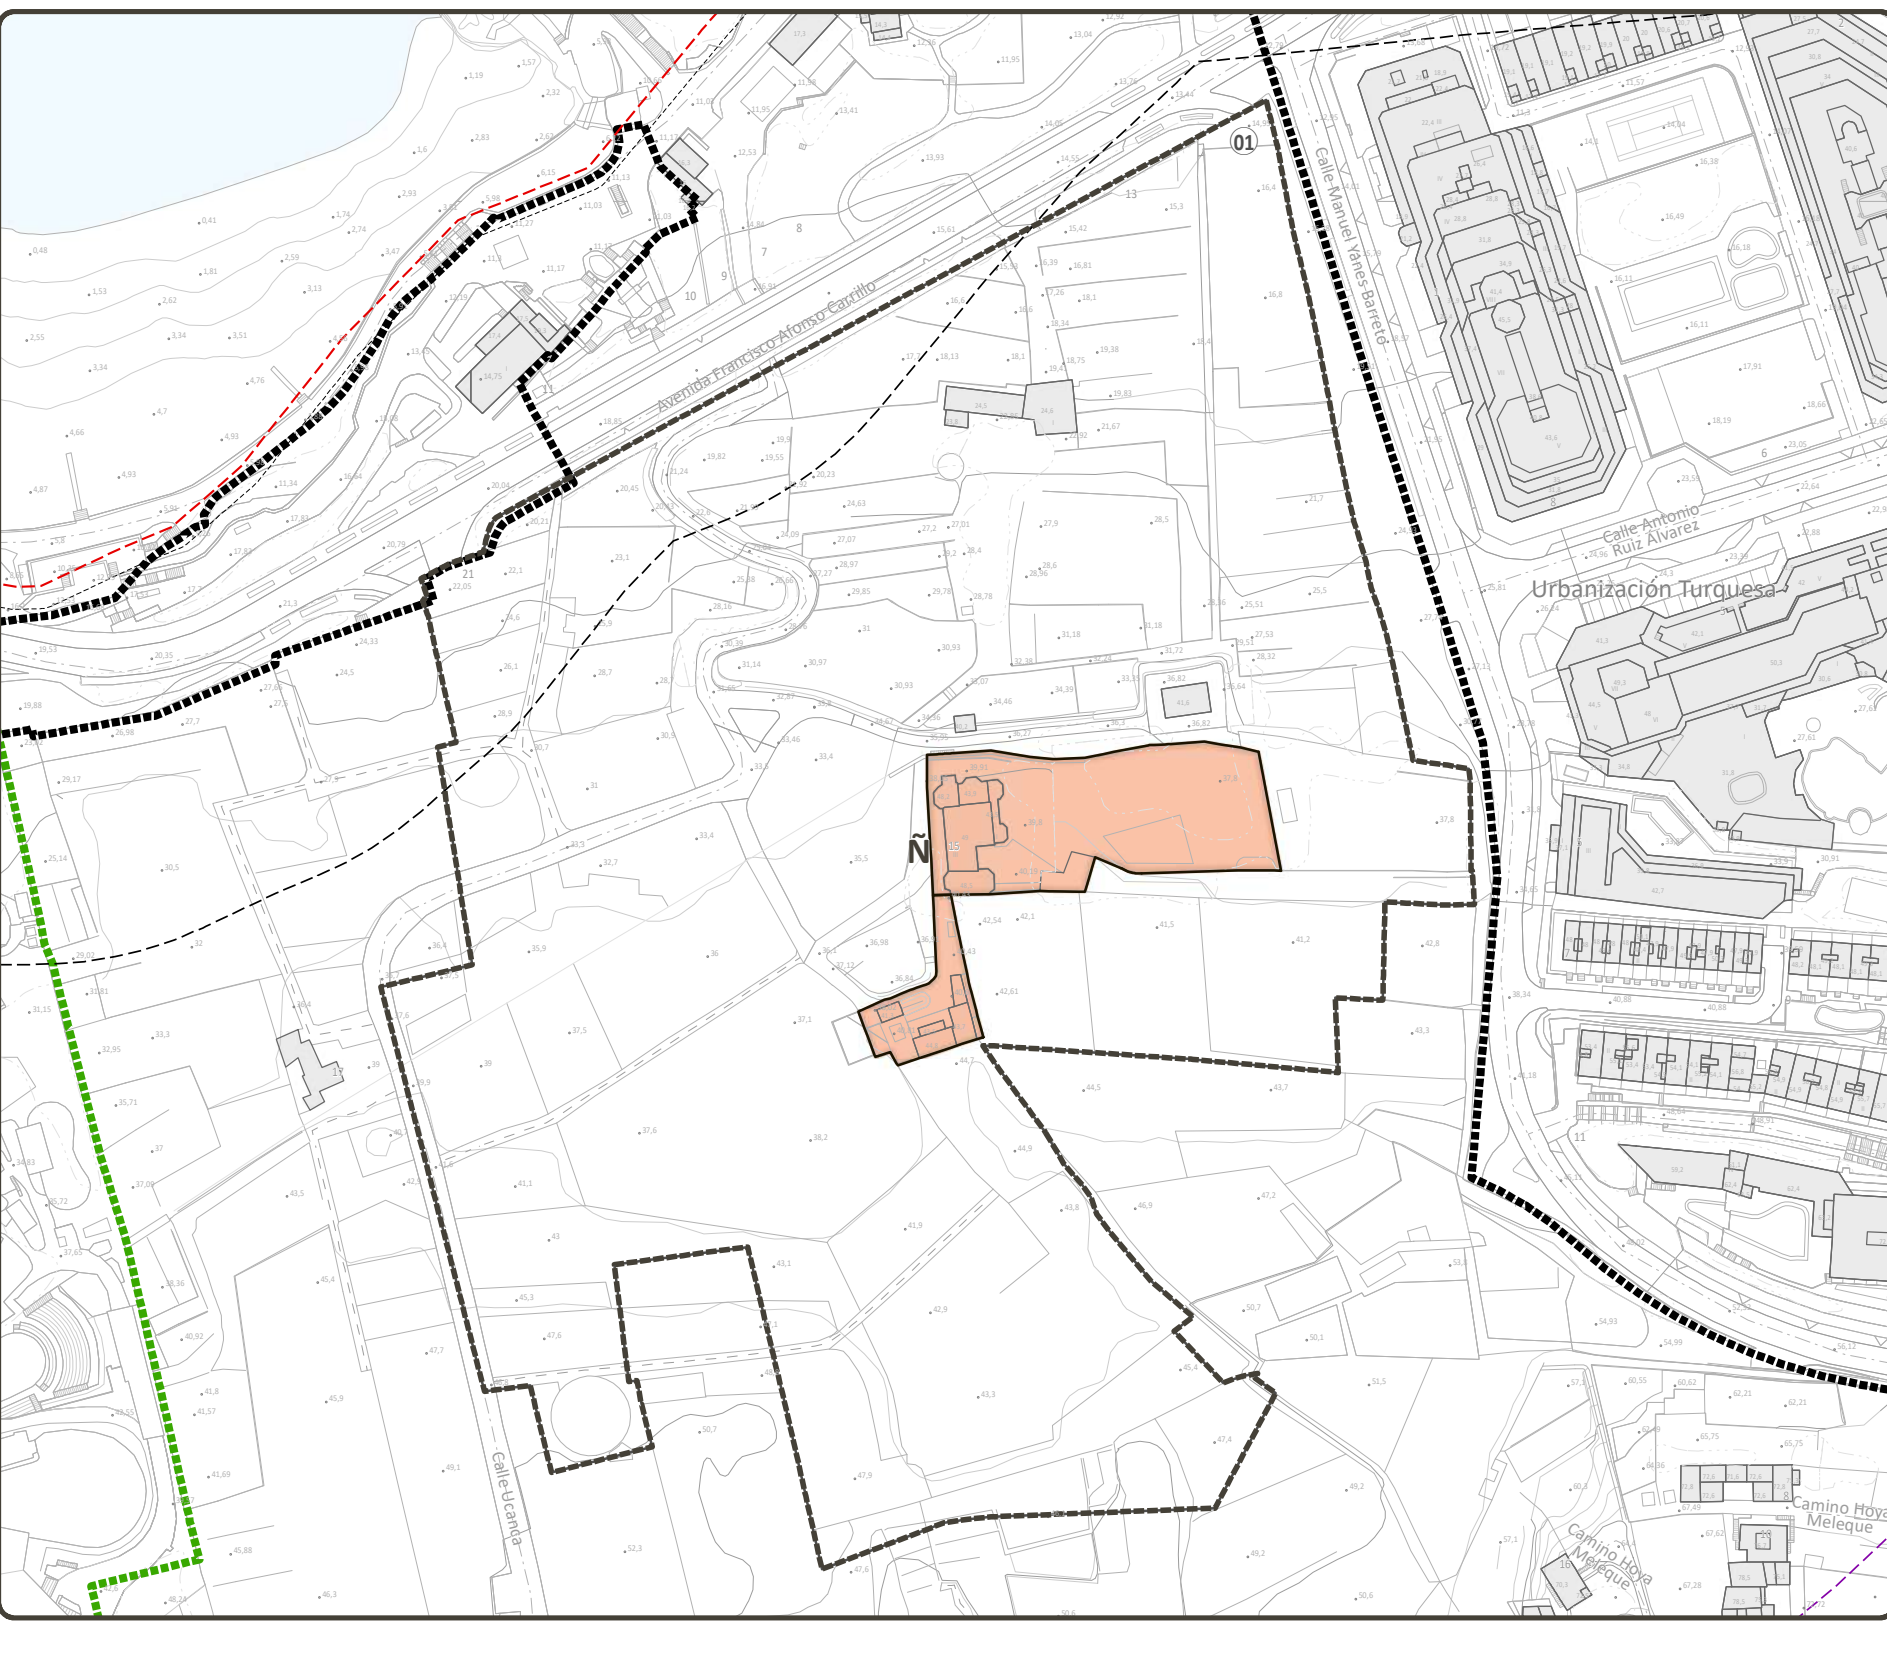


D - El Casino y el Parque Taoro

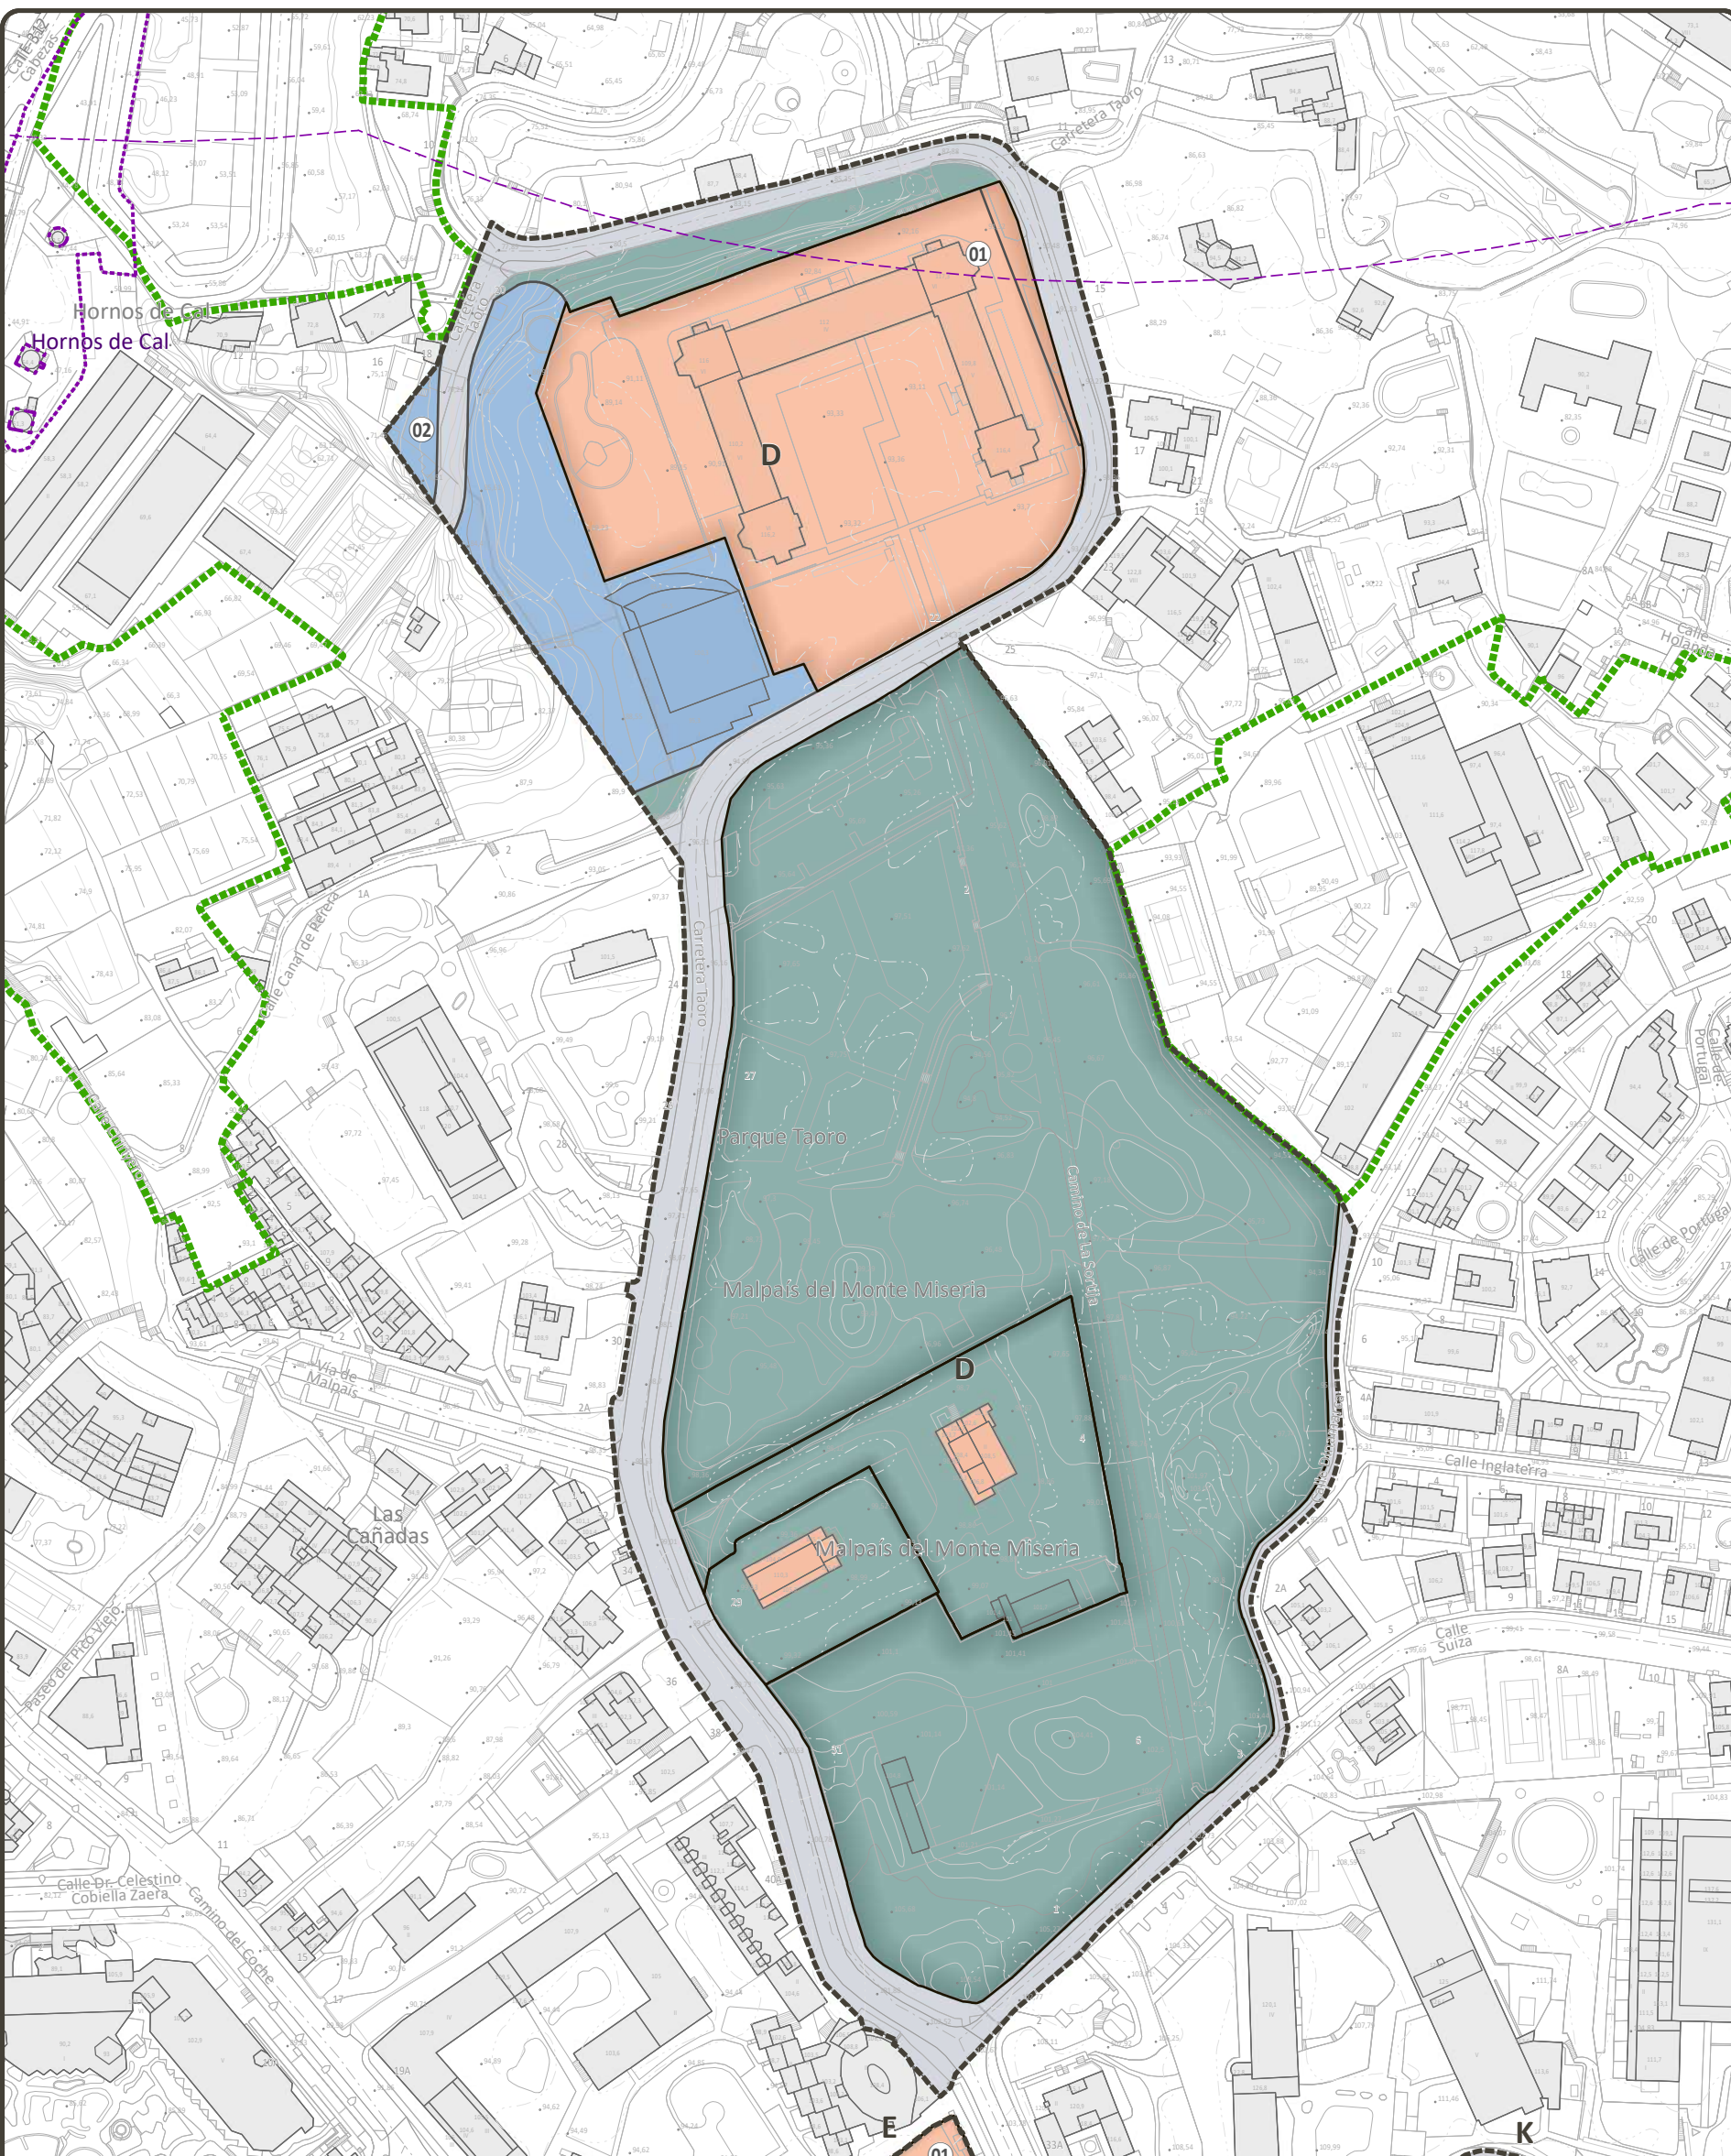

E - La Biblioteca Inglesa




B - La Ermita de San Antonio y la hacienda adyacente

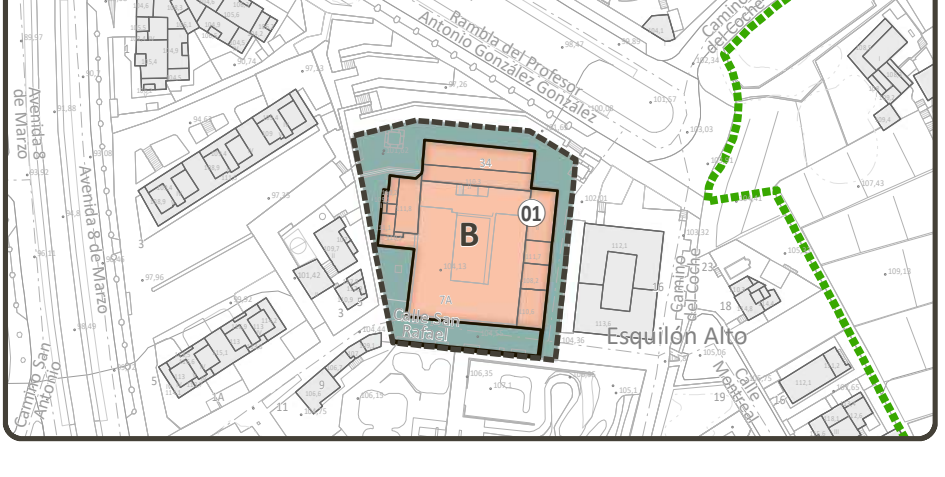

K - La Casa del Risco de Oro y jardines




L - La Casa Yeoward

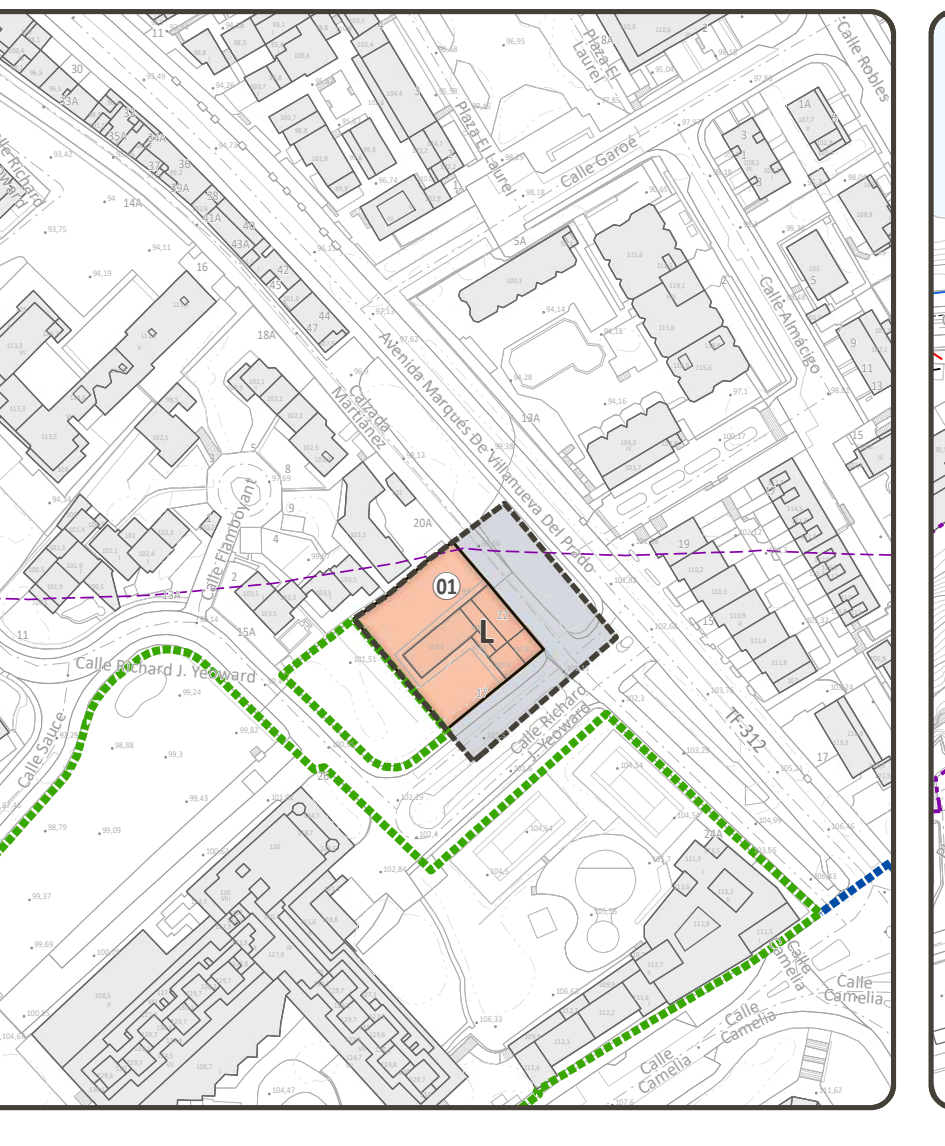

A - La Ermita de San Amaro  
J - La Casa Cológan




S - La capilla de la Cruz de Doña Severa

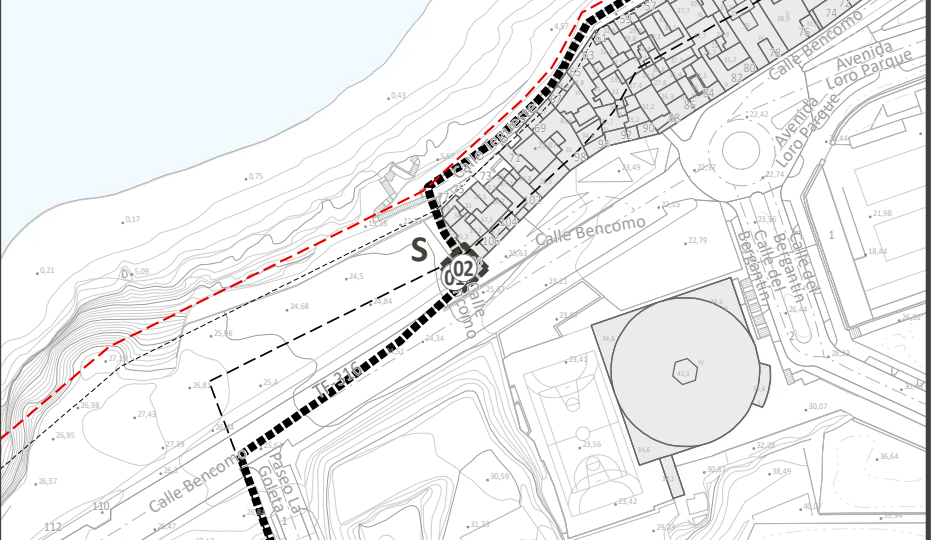

T - La capilla de la Cruz de Don Dámaso



M - La Casa Arroyo  
N - La Casa del Nido

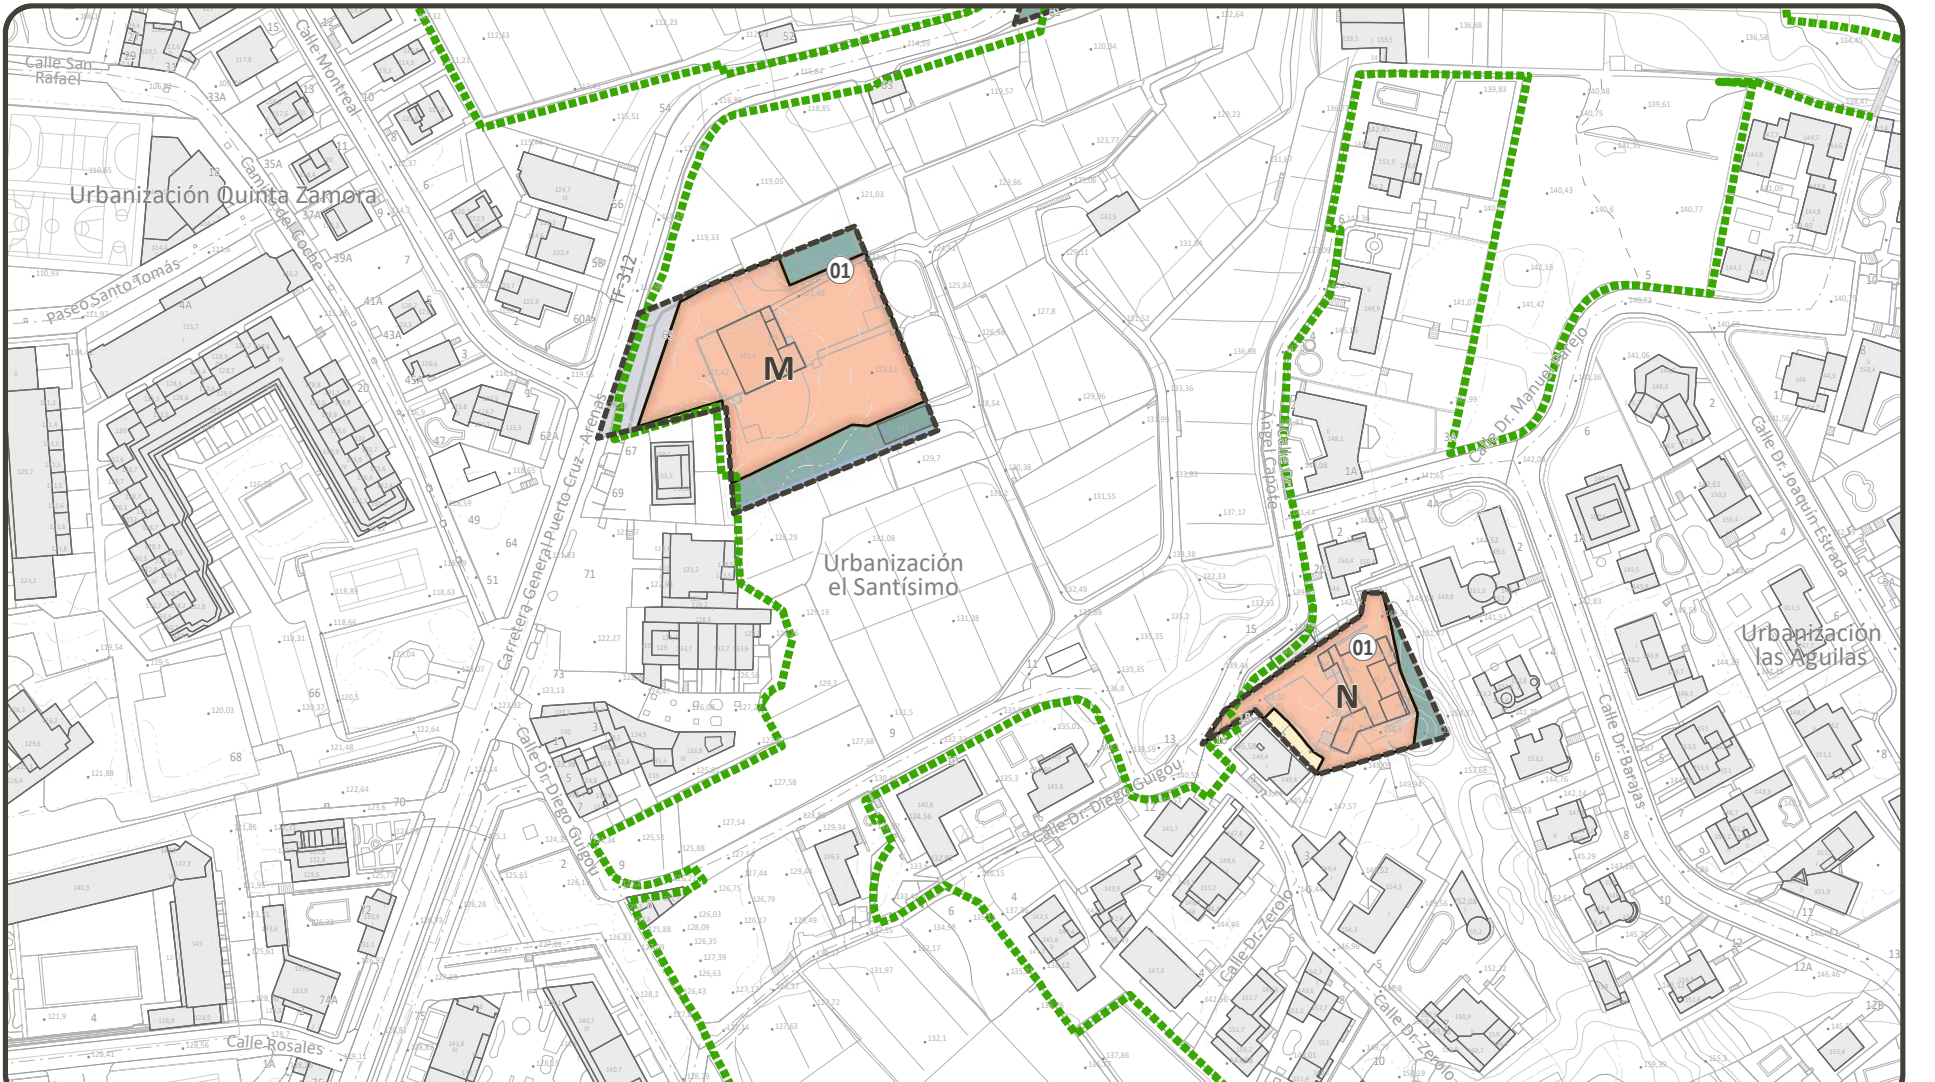

F - La hacienda de El Durazno  
G - Capilla de la Cruz del Durazno

