




- COMPONENTES**
- ELEMENTOS DE LA PARCELA PROTEGIDA**
- Cubierta protegida
  - Fachada protegida
  - Muro protegido
  - Elemento etnográfico protegido
  - Árbol y/o vegetación protegida
- ÁMBITOS DE PROTECCIÓN**
- Edificación protegida
  - Elemento protegido
  - Jardín protegido
  - Patio protegido
  - Espacio libre protegido
- ÁREAS SUSCEPTIBLES DE TRANSFORMACIÓN**
- Área susceptible de transformación
- DELIMITACIONES**
- Bien patrimonial cultural
  - Entorno de protección del bien
  - Código identificativo

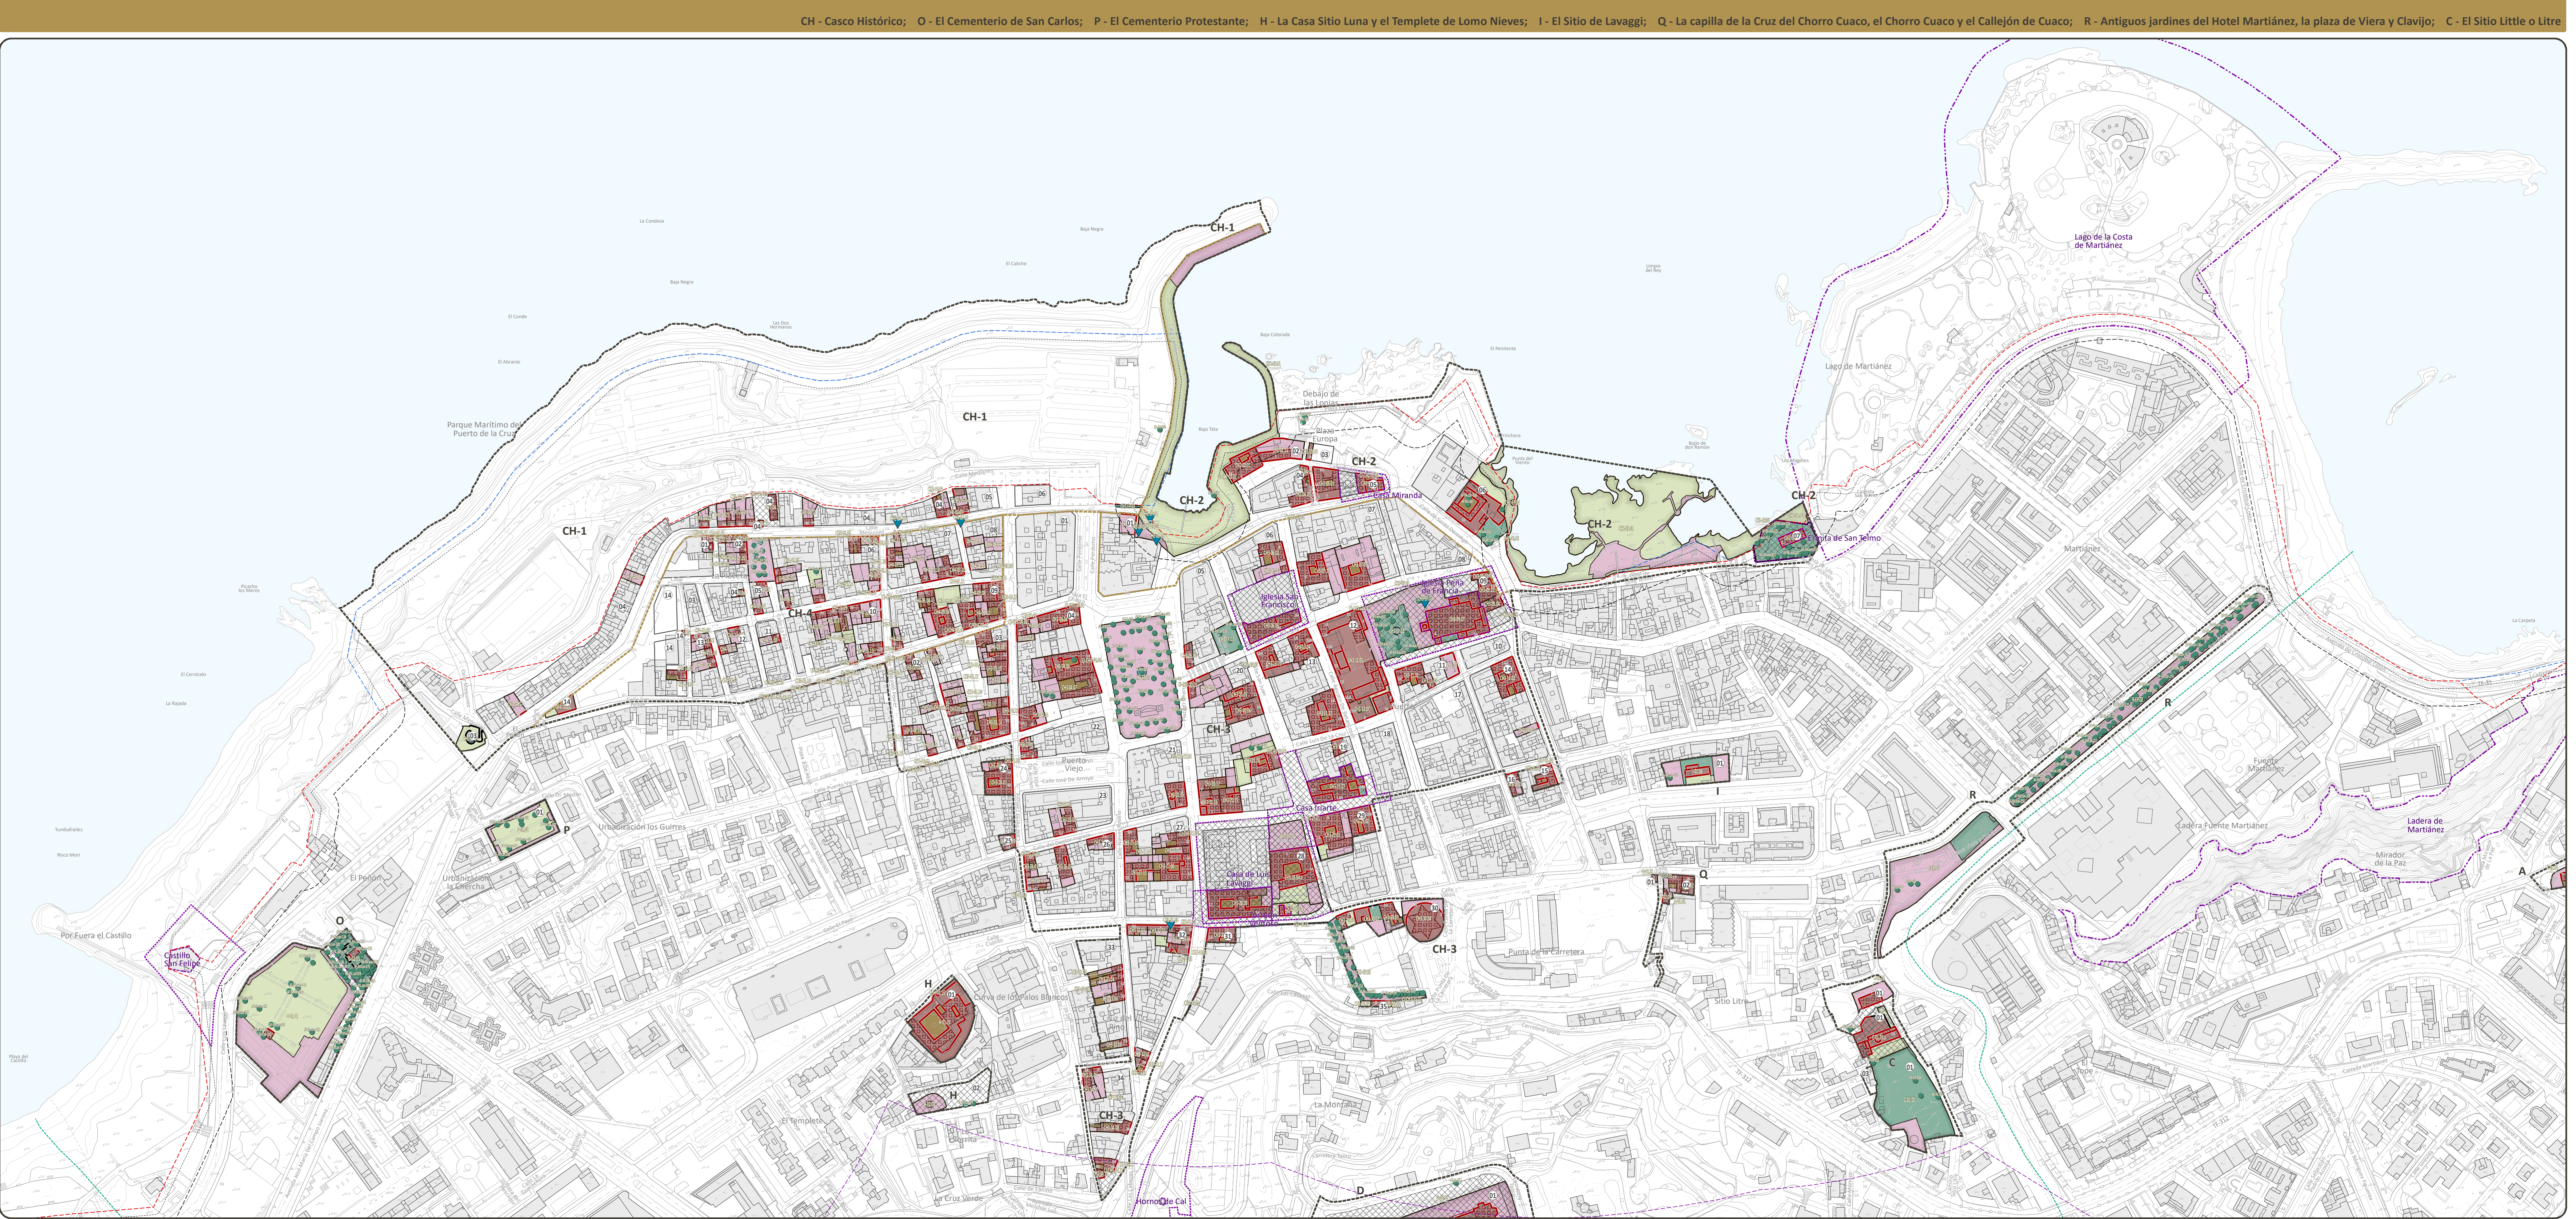


N - La hacienda de La Dehesa

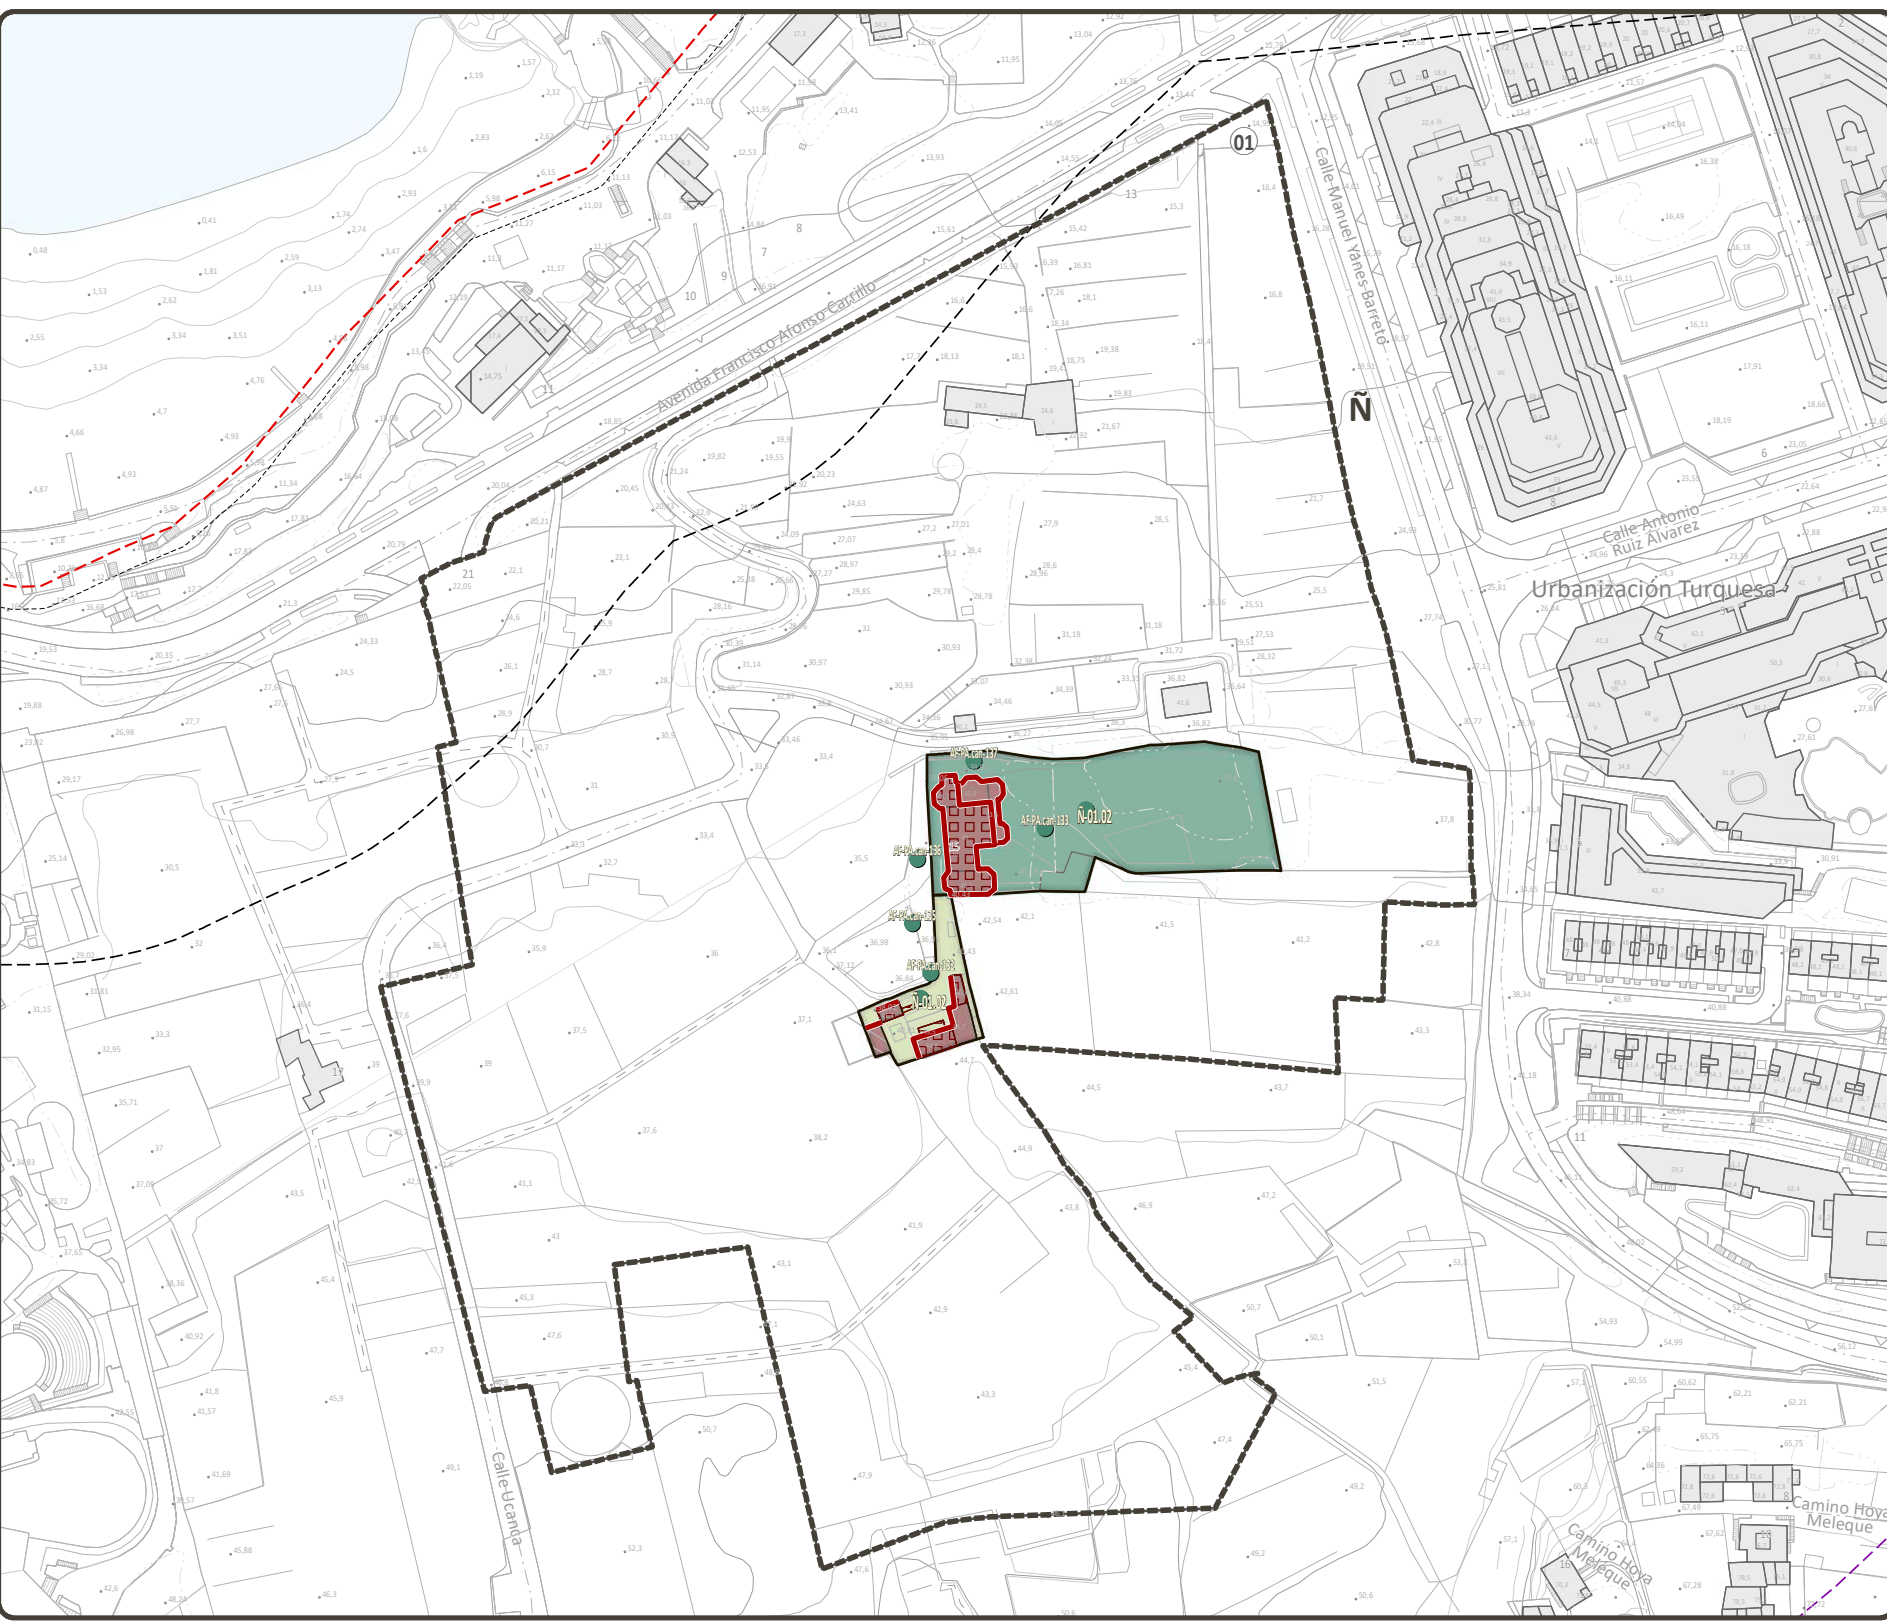


D - El Casino y el Parque Taoro

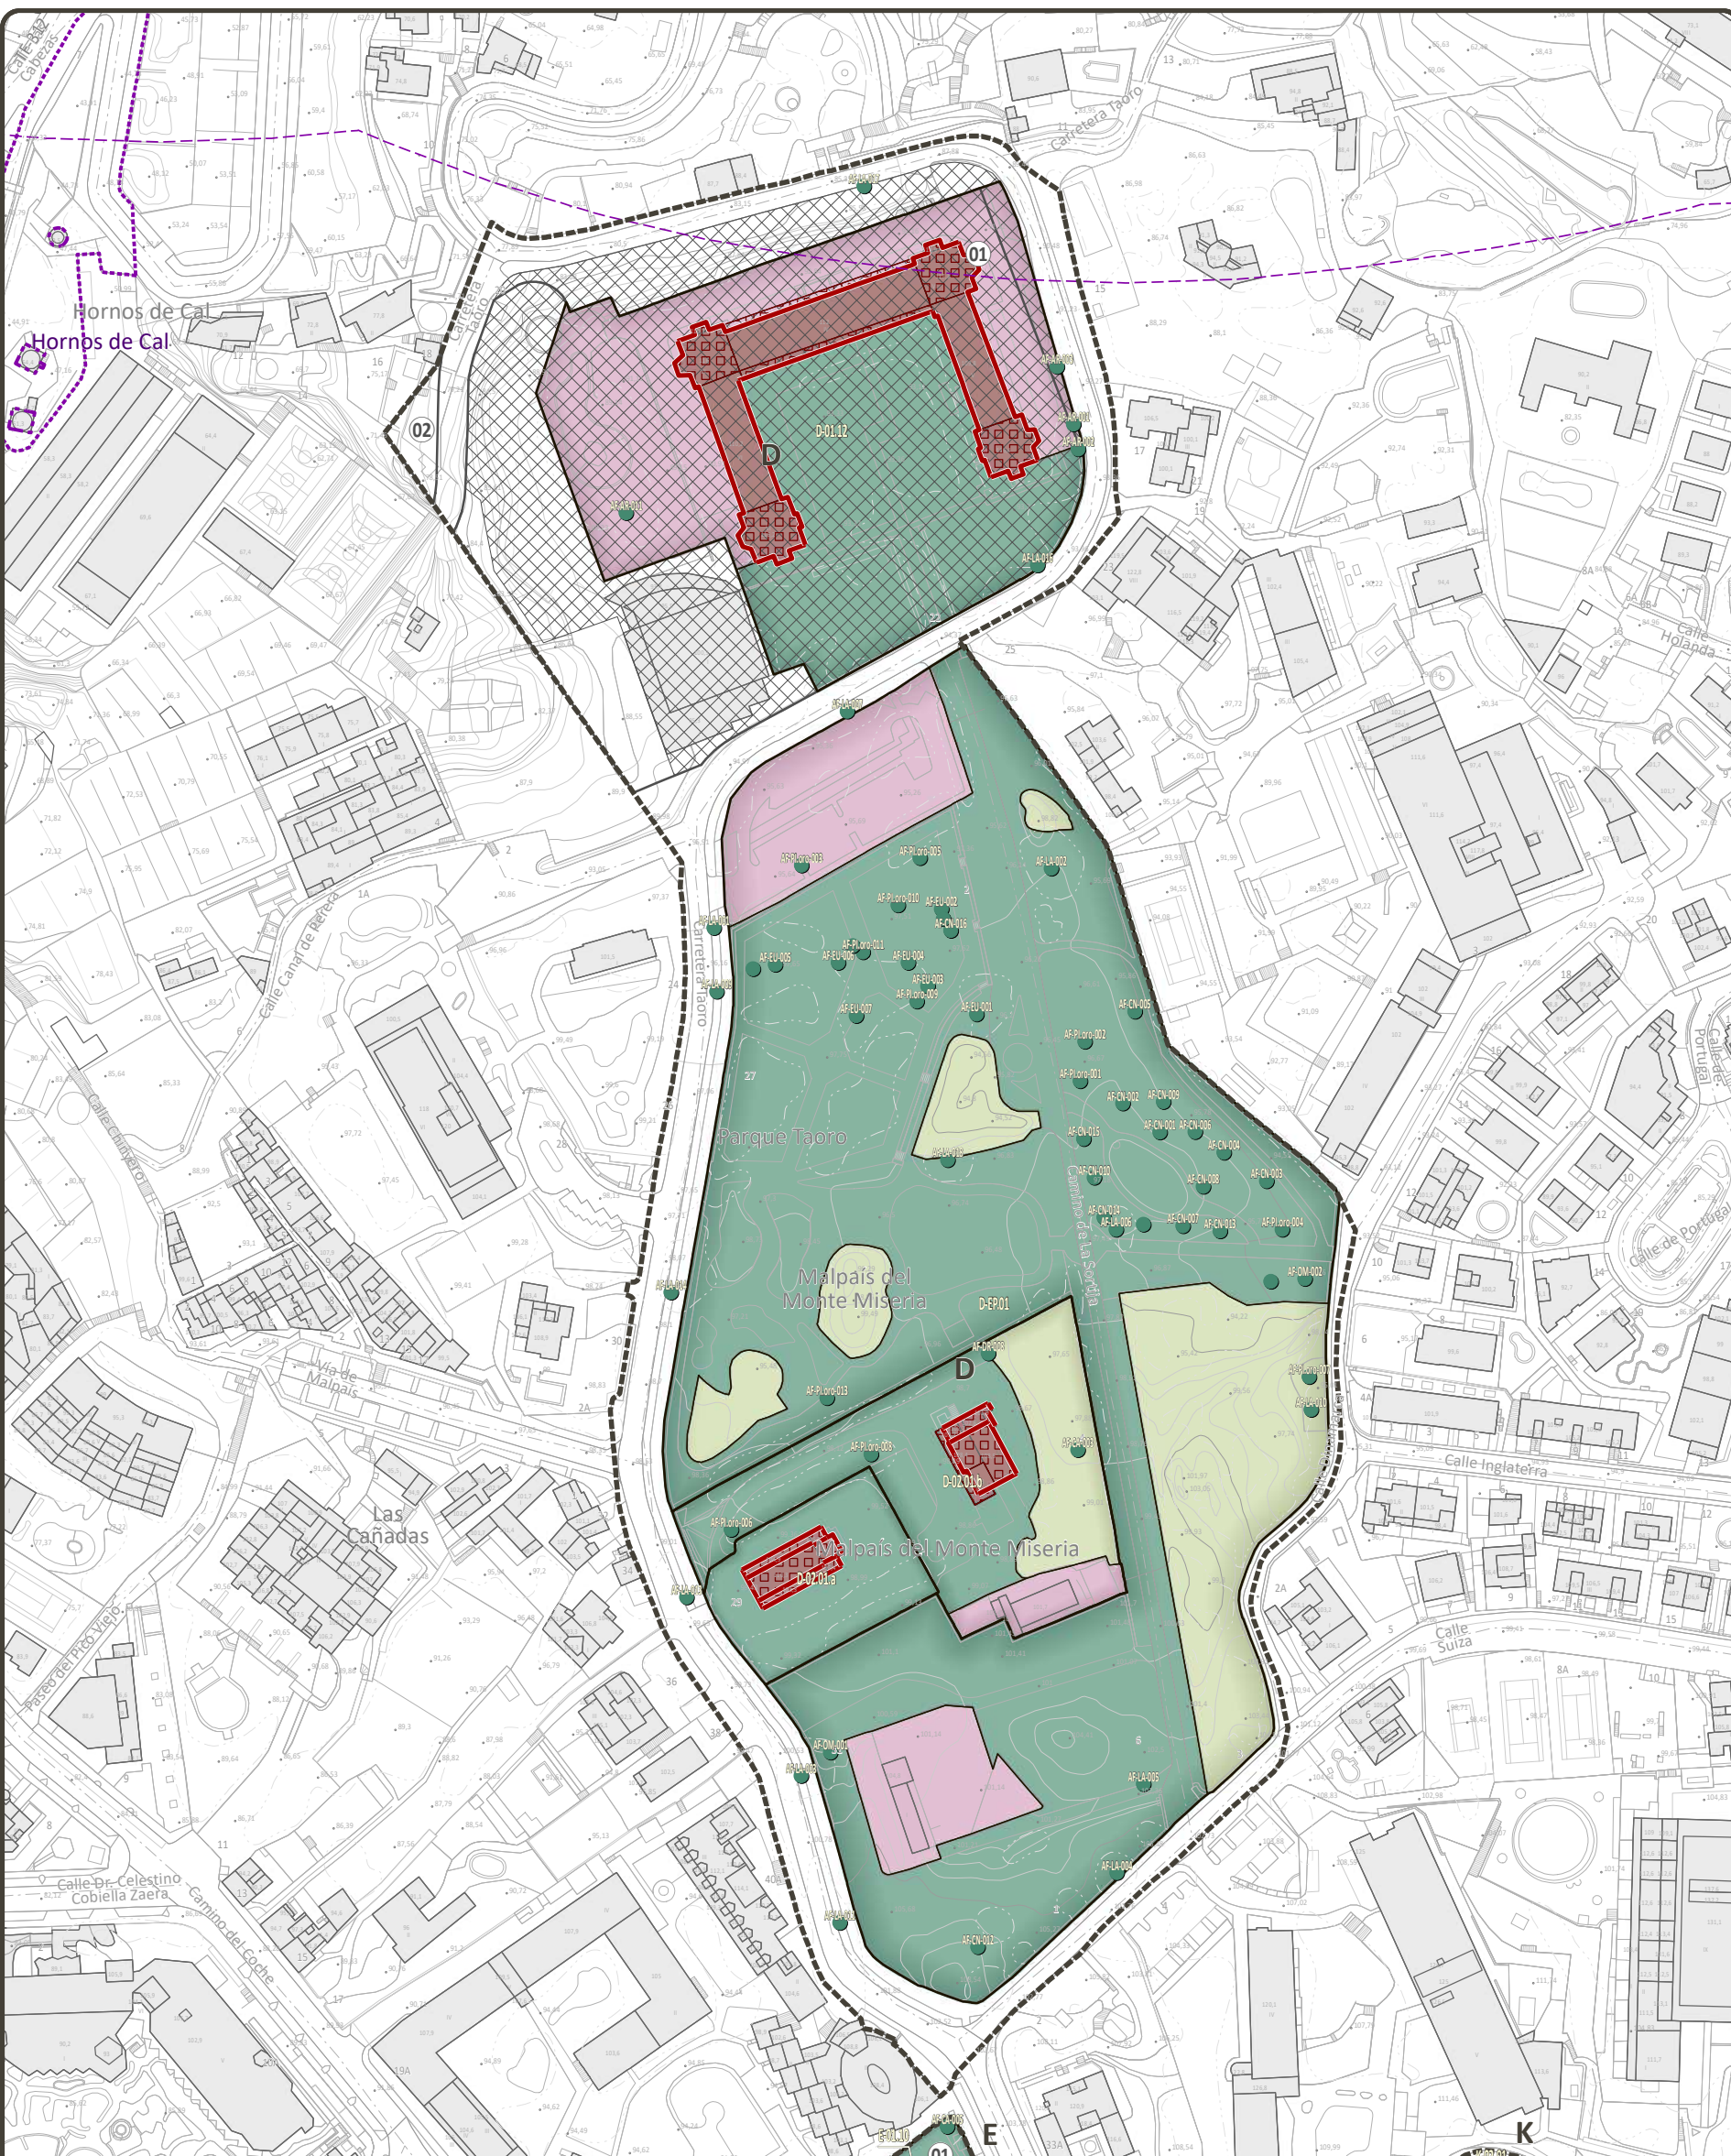

E - La Biblioteca Inglesa

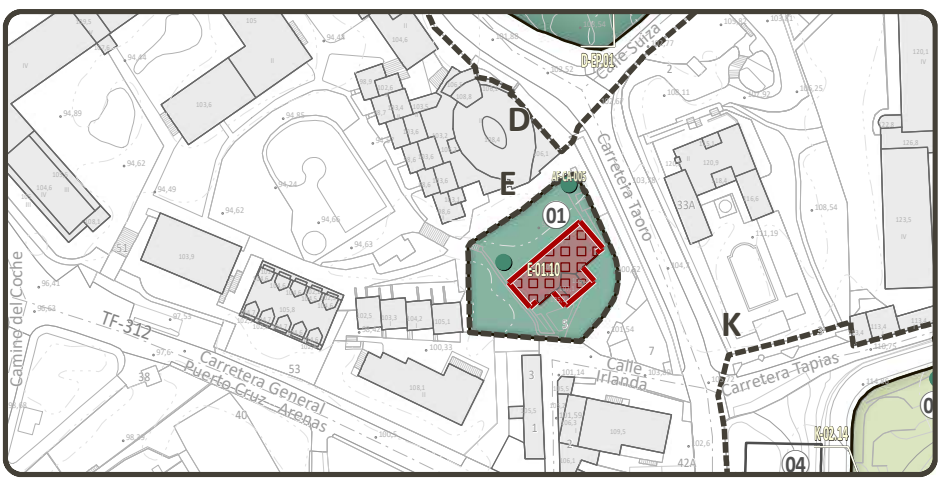


B - La Ermita de San Antonio y la hacienda adyacente

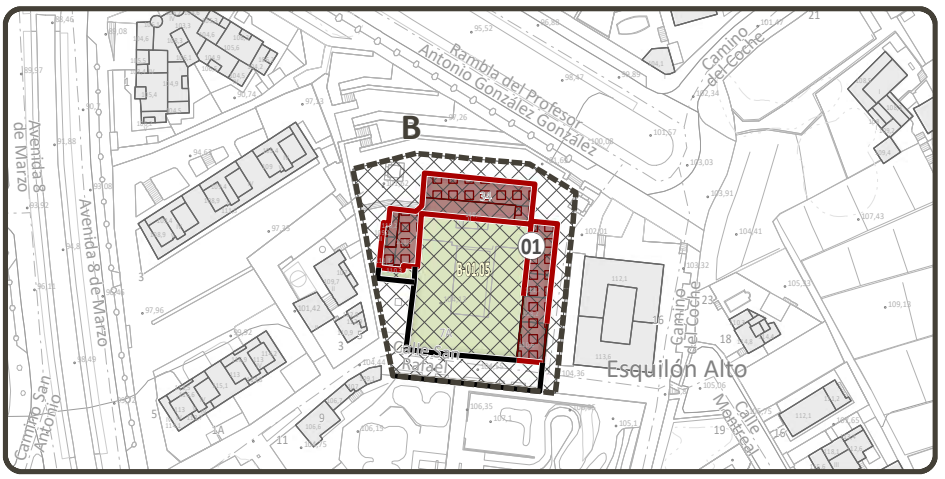


K - La Casa del Risco de Oro y jardines




L - La Casa Yeoward

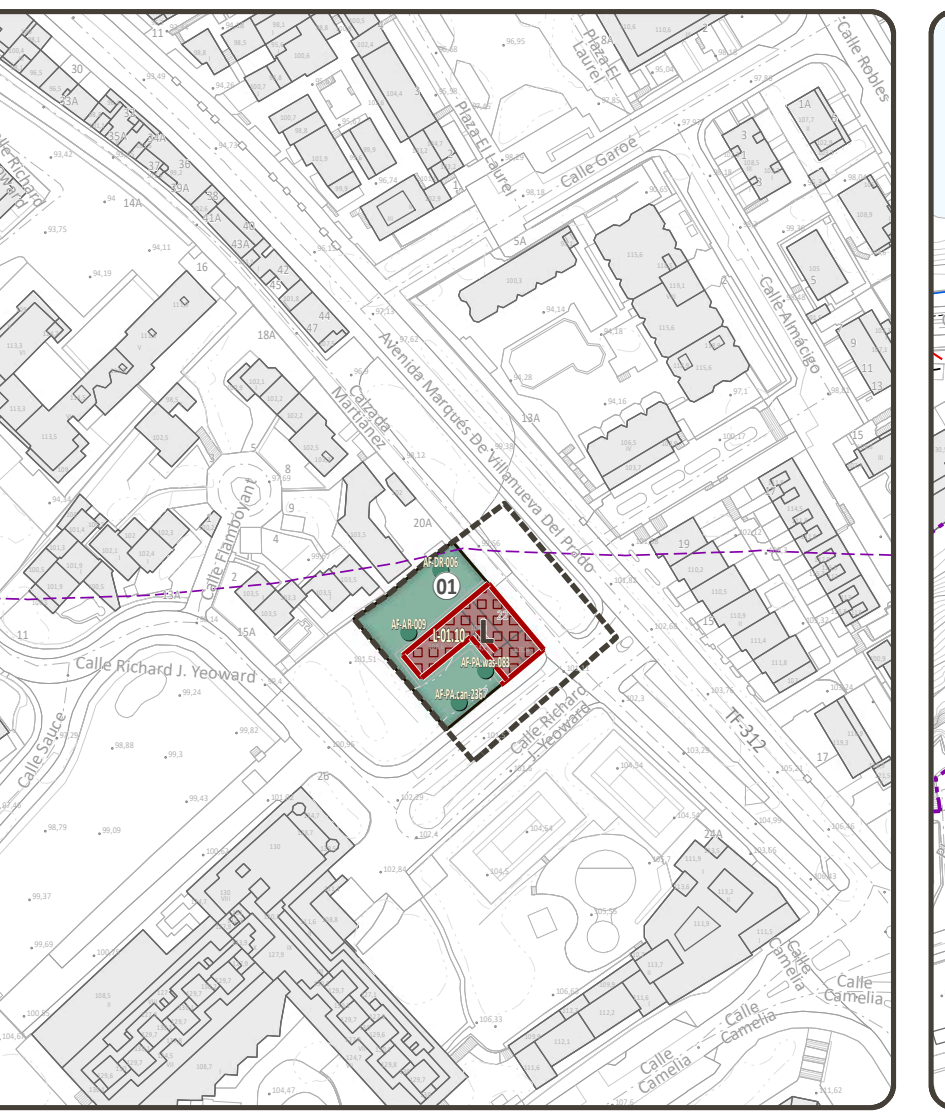


A - La Ermita de San Amaro  
J - La Casa Colón

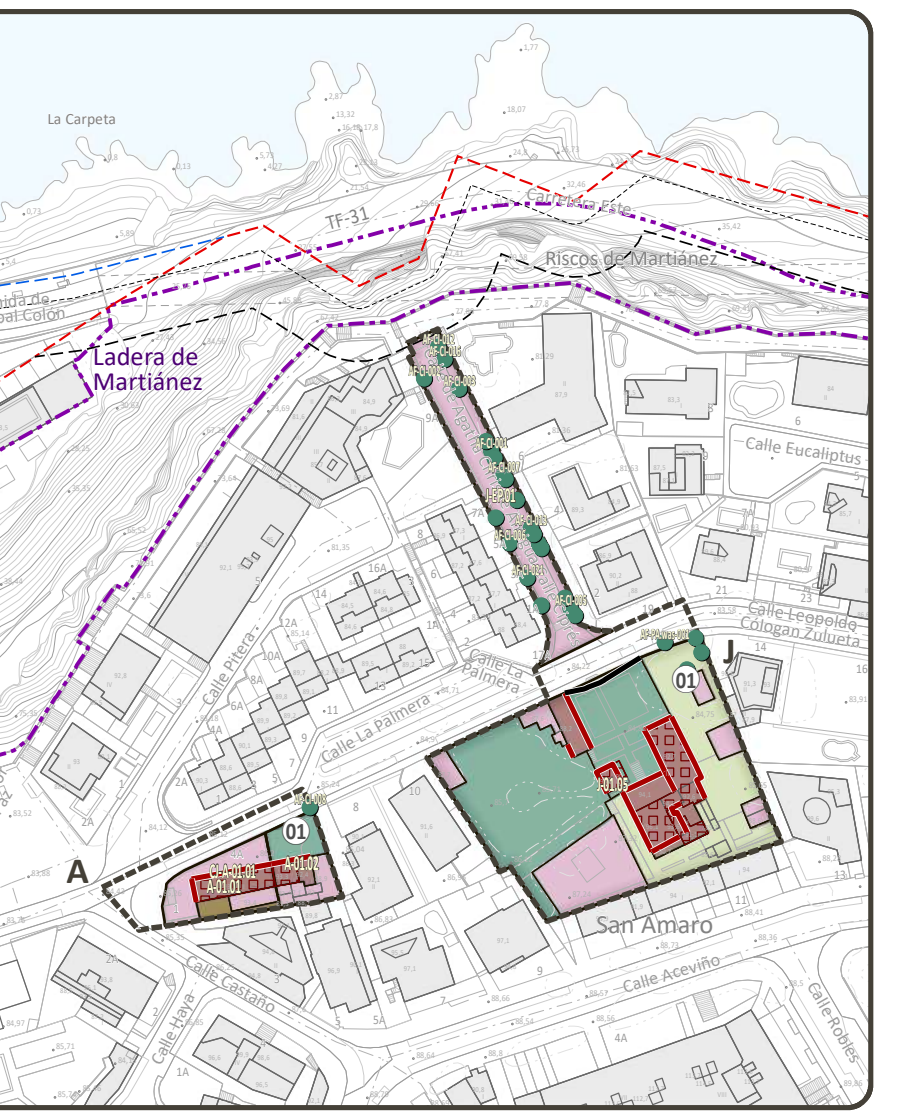


S - La capilla de la Cruz de Doña Severa

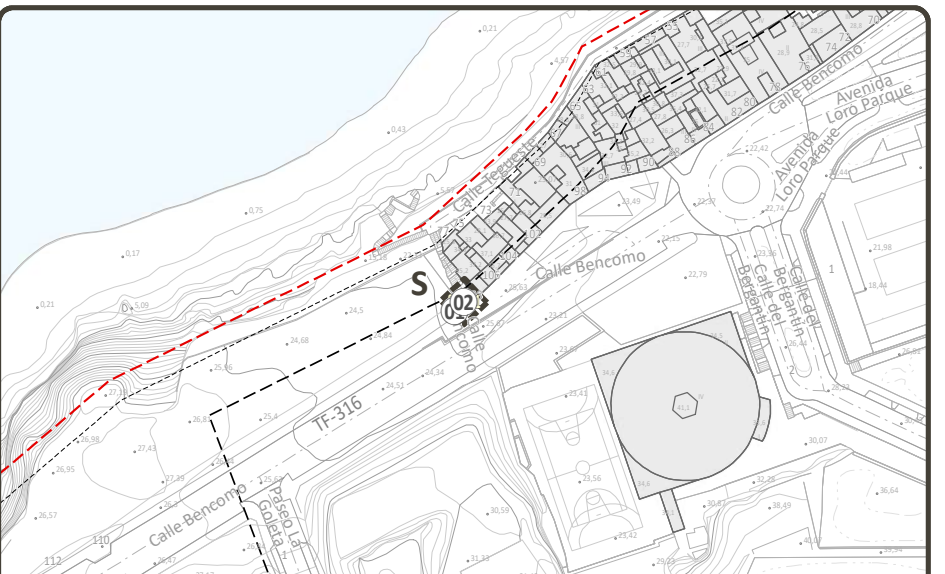

T - La capilla de la Cruz de Don Dámaso

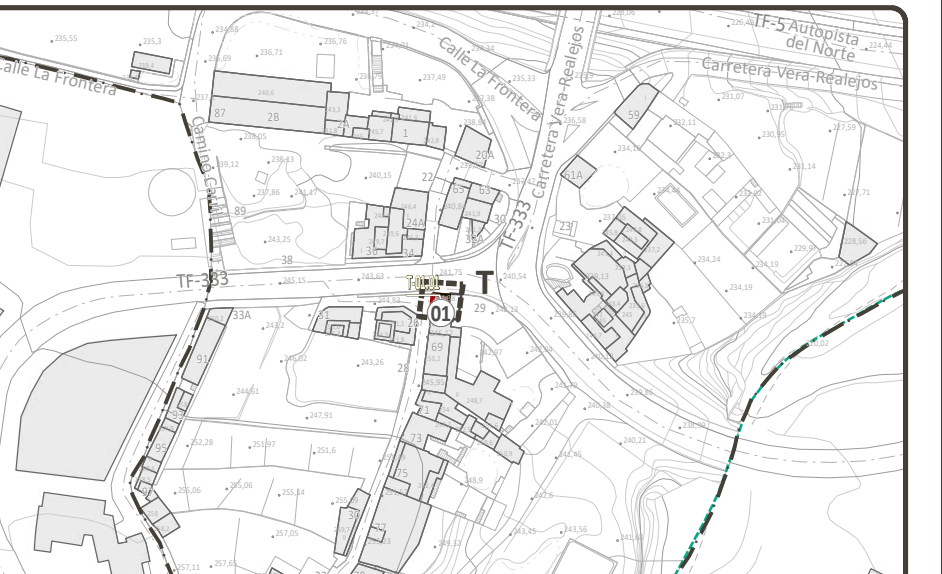

M - La Casa Arroyo  
N - La Casa del Nido

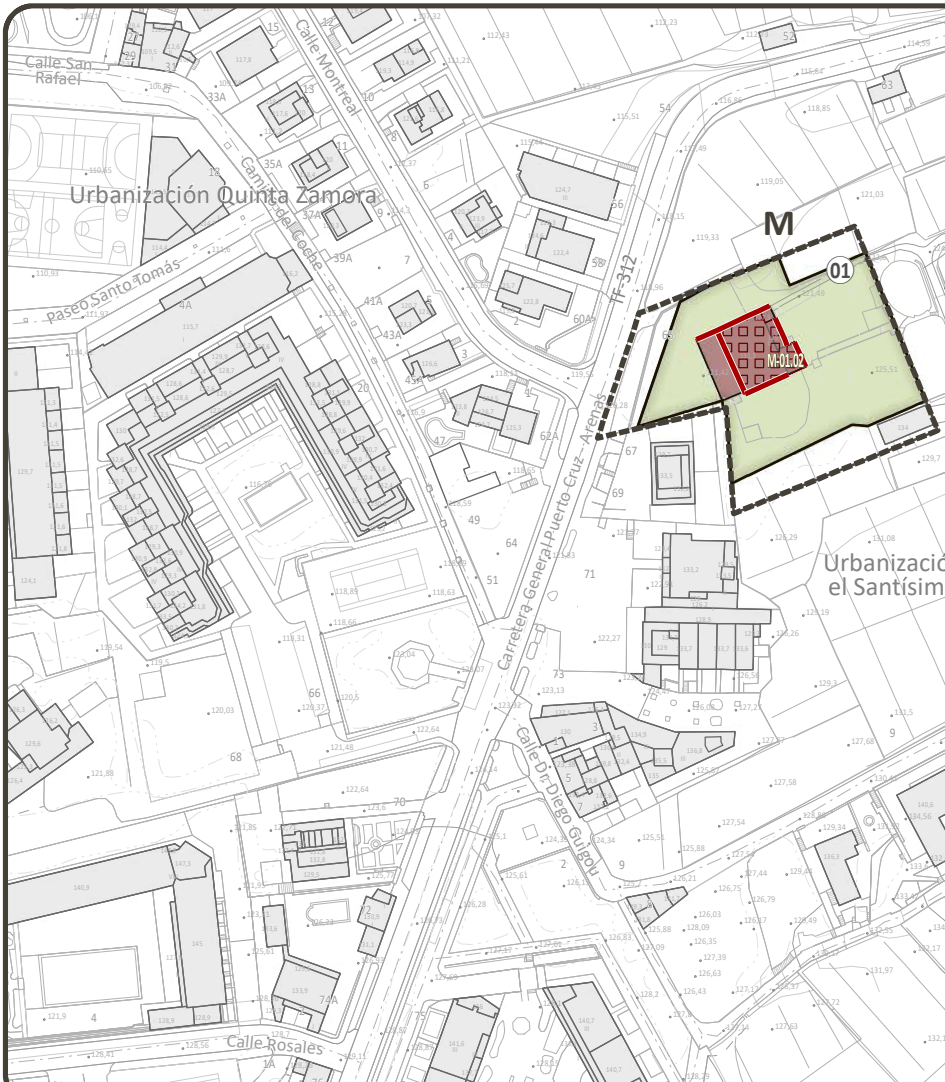

F - La hacienda de El Durazno  
G - Capilla de la Cruz del Durazno



F - La hacienda de El Durazno  
G - Capilla de la Cruz del Durazno



- DELIMITACIONES**
- BARRANCOS**
- Cauce oficial
- COSTAS**
- Zona de influencia
  - Límite de Servidumbre de Protección
  - Límite de Servidumbre de Tránsito
  - Dominio Público Marítimo Terrestre (DPMT)
  - Límite exterior de la Ribera del Mar
  - Acceso al mar
- PATRIMONIO HISTÓRICO**
- Bien de Interés Cultural Individual (BIC)
  - Entorno de Protección del BIC