

PEPCH PUERTO DE LA CRUZ

PLAN ESPECIAL DE PROTECCIÓN DEL CONJUNTO HISTÓRICO DE PUERTO DE LA CRUZ

Aprobación inicial




| FECHA | PLANO | HOJA | ESCALA | TOMO | NORTE |
|--------------|--------|------|---------|------|-------|
| FEBRERO 2023 | IU-6.3 | 1/1 | 1:2.000 | 1.2 | |

INFORMACIÓN URBANÍSTICA

DENOMINACIÓN: LA EDIFICACIÓN: ALTURAS DE LA EDIFICACIÓN

EQUIPO REDACTOR: Equipo Técnico de Gesplan, S.A. - Cultania, S.L.

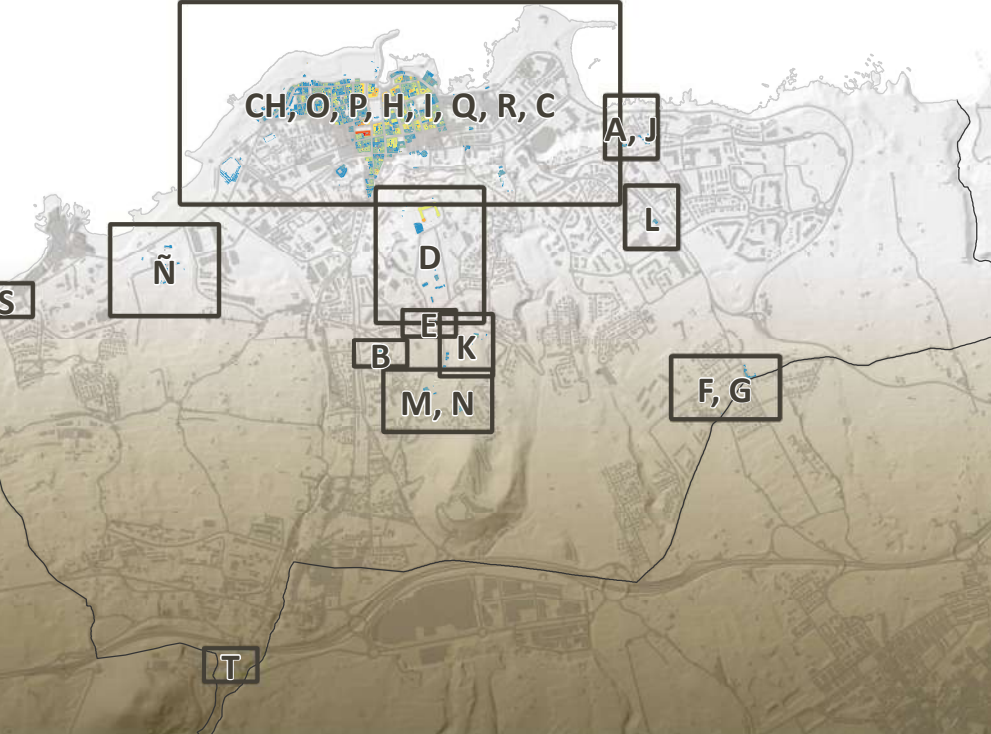

NÚMERO DE PLANTA

| | |
|--|------------|
| | 1 planta |
| | 2 plantas |
| | 3 plantas |
| | 4 plantas |
| | 5 plantas |
| | 6 plantas |
| | 7 plantas |
| | 8 plantas |
| | 9 plantas |
| | 10 plantas |
| | Patio |


DELIMITACIONES DEL PEPCH

- Ámbito del Plan Especial de Protección del Conjunto Histórico (PEPCH)
- Área Urbana del PEPCH
- Manzana del PEPCH


DELIMITACIONES ADMINISTRATIVAS

- Límite municipal
- COSTAS: Zona de Influencia, Límite de Servidumbre de Protección, Límite de Servidumbre de Tránsito, Dominio Público Marítimo Terrestre (DPMT), Límite exterior de la Ribera del Mar, Acceso al mar
- BARRANCOS: Cauce oficial
- PATRIMONIO HISTÓRICO: Bien de Interés Cultural Individual (BIC), Entorno de Protección del BIC


DATOS DEL MAPA: SISTEMA DE COORDENADAS: WGS 1984 UTM Zone 28N
 PROYECCIÓN: Transverse Mercator
 DATUM: WGS 1984
 UNIDADES: Meter

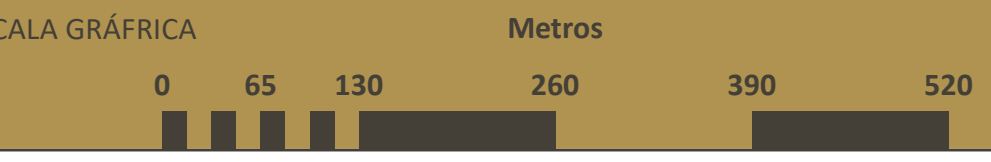


CH - Casco Histórico; O - El Cementerio de San Carlos; P - El Cementerio Protestante; H - La Casa Sitio Luna y el Tempete de Lomo Nieves; I - El Sitio de Lavaggi; Q - La capilla de la Cruz del Chorro Cuaco, el Chorro Cuaco y el Callejón de Cuaco; R - Antiguos jardines del Hotel Martínez, la plaza de Viera y Clavijo; C - El Sitio Little o Litre

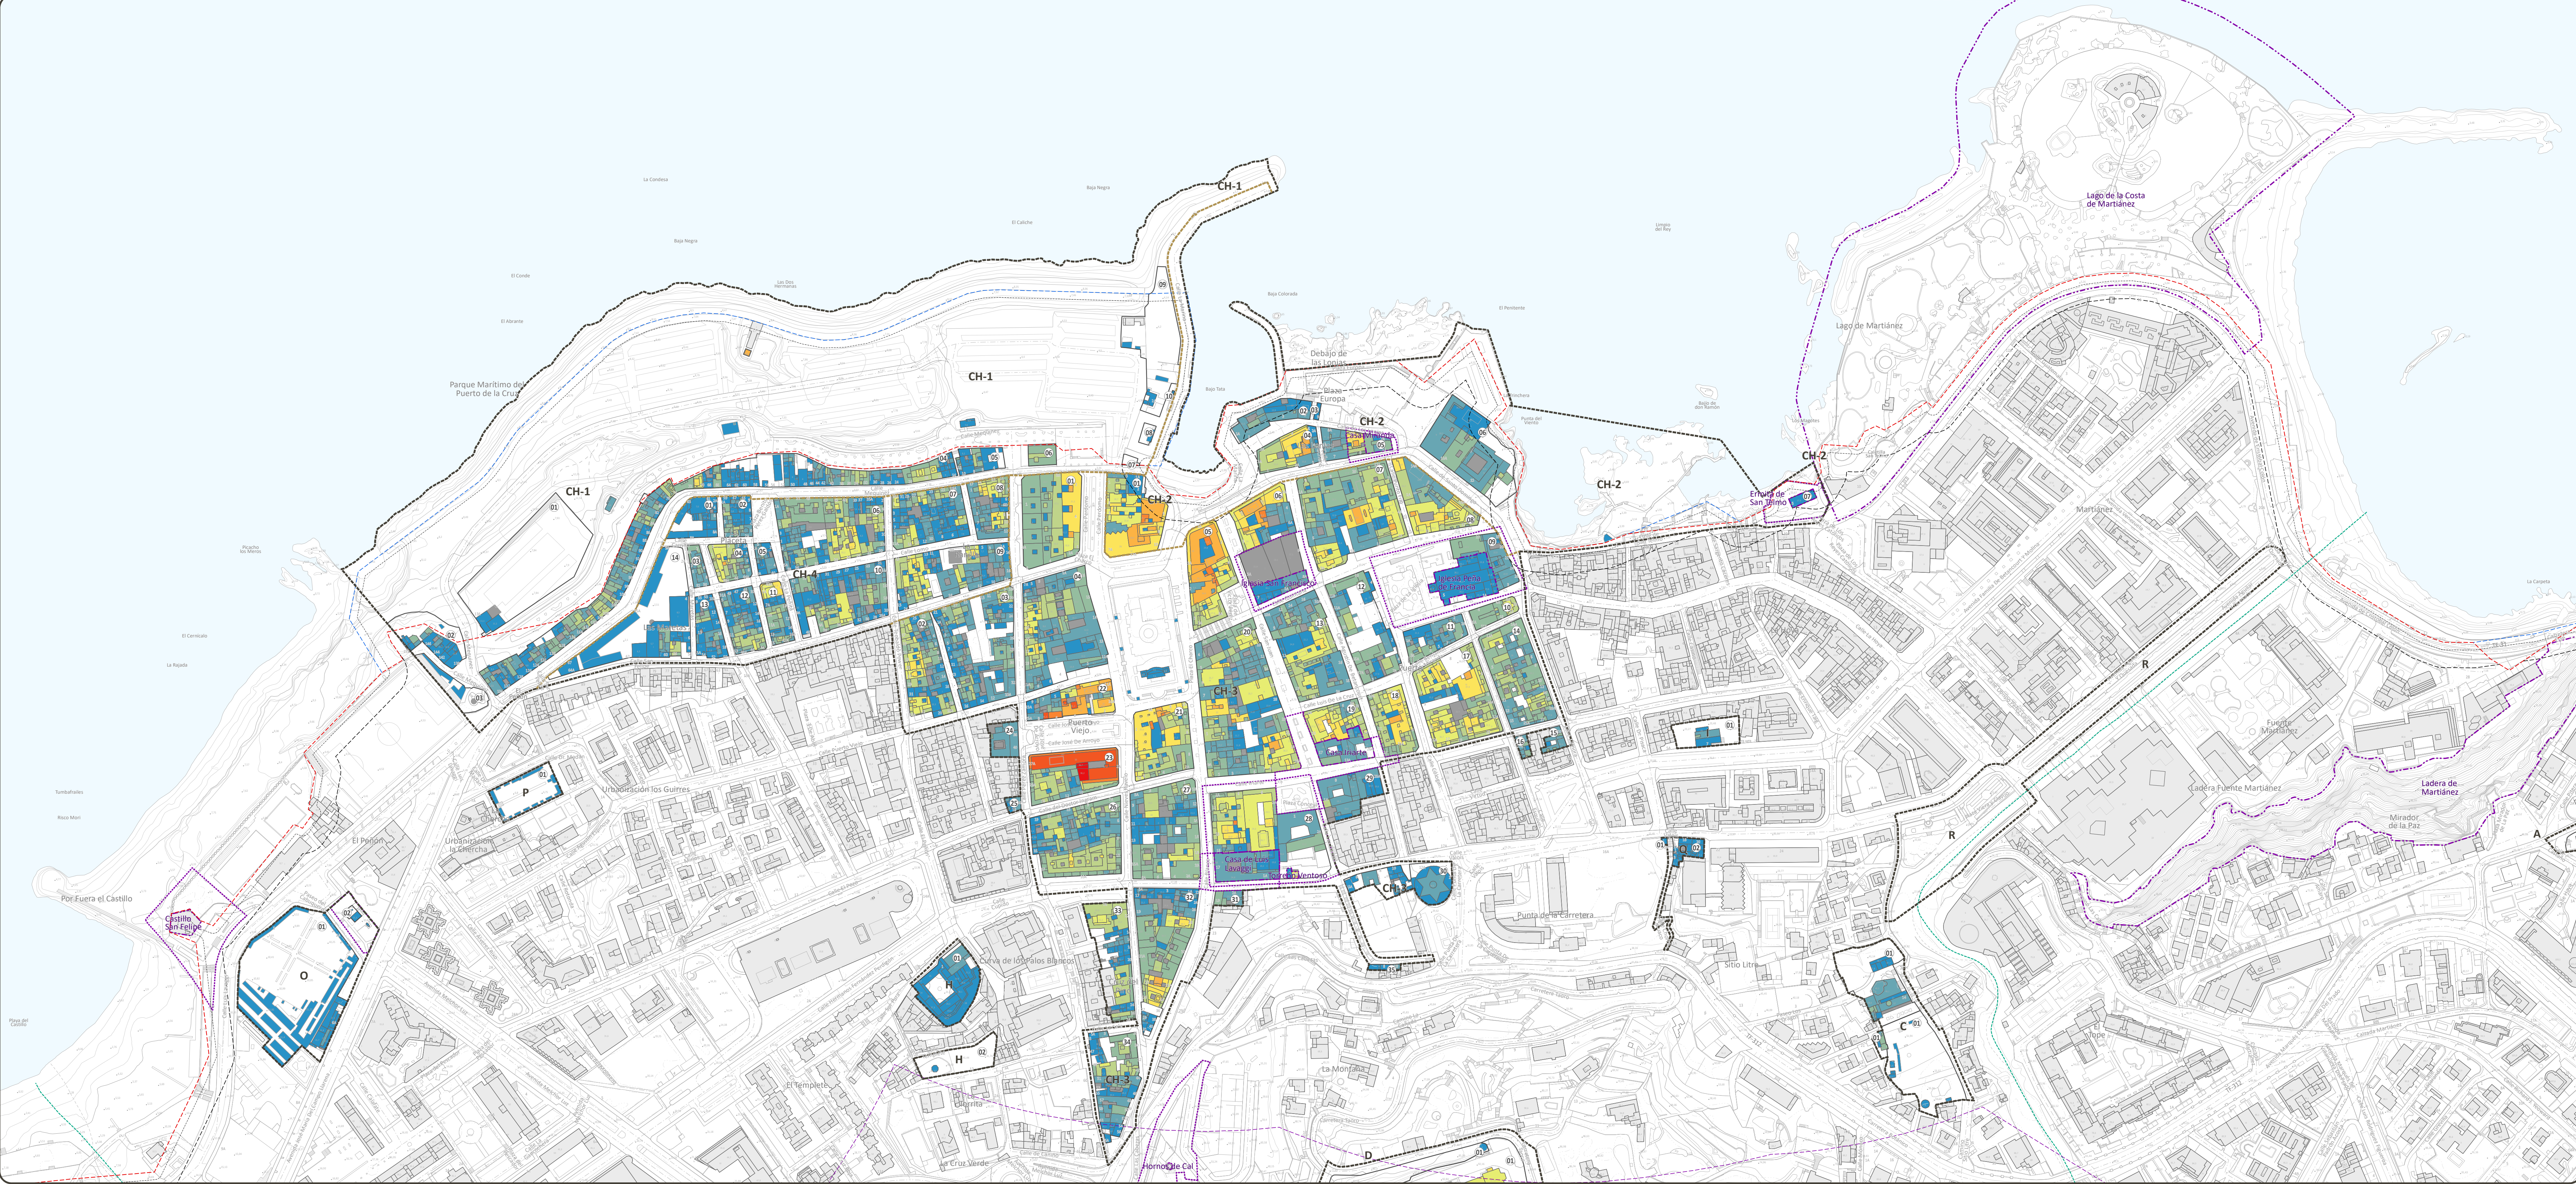


N - La hacienda de La Dehesa

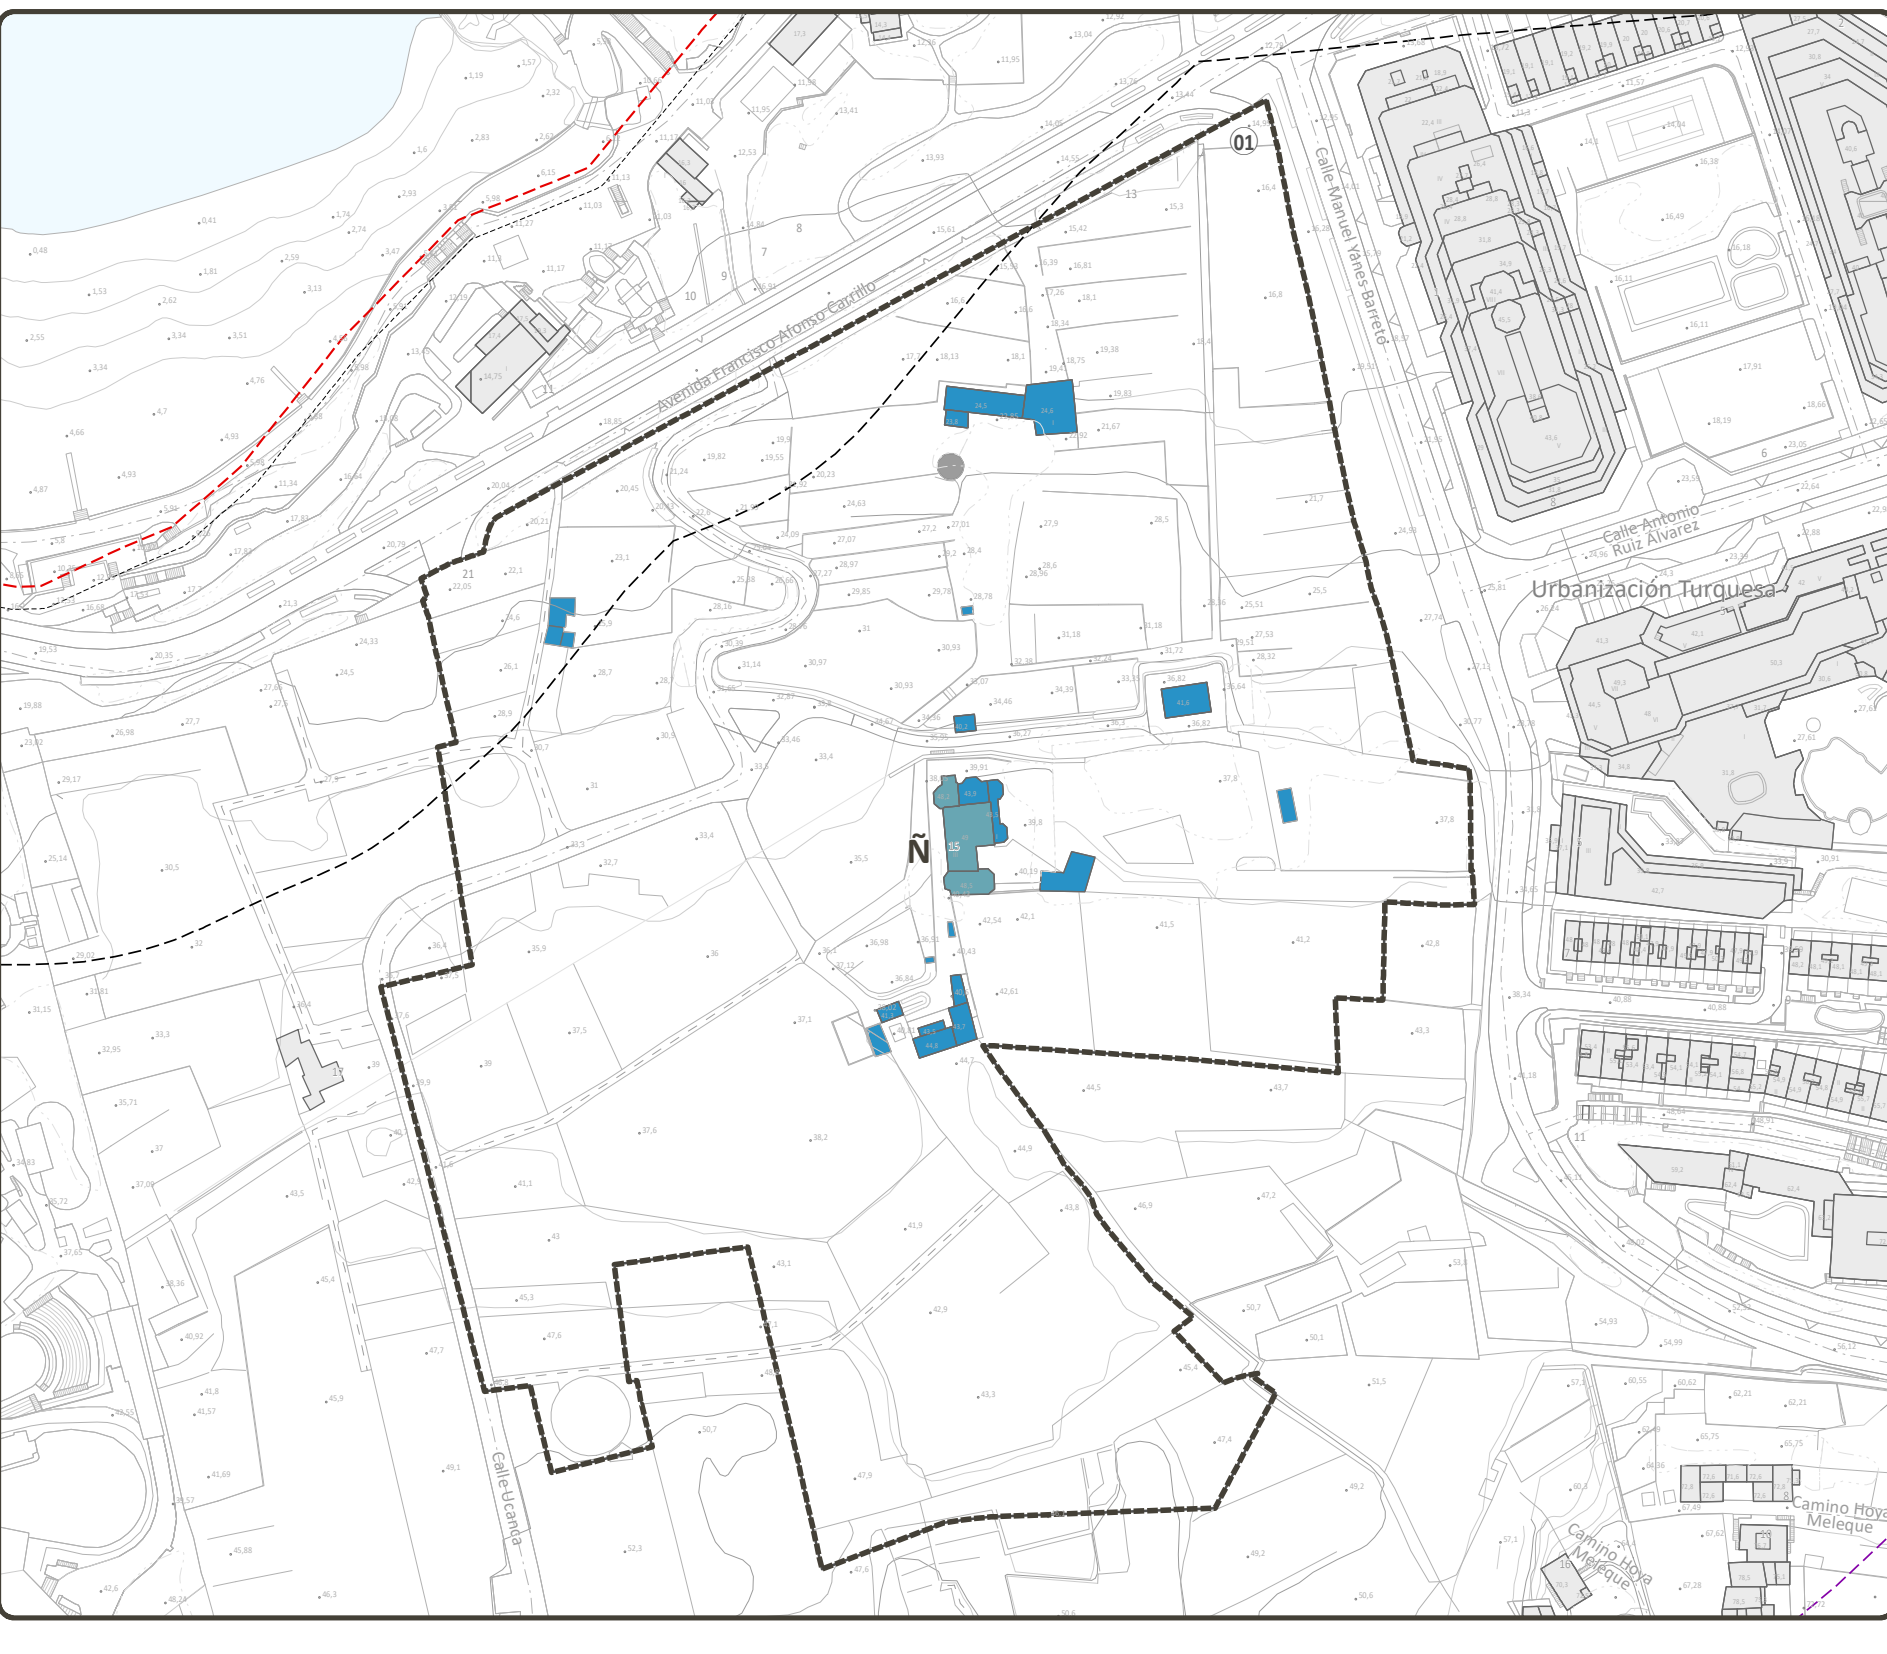


D - El Casino y el Parque Taoro

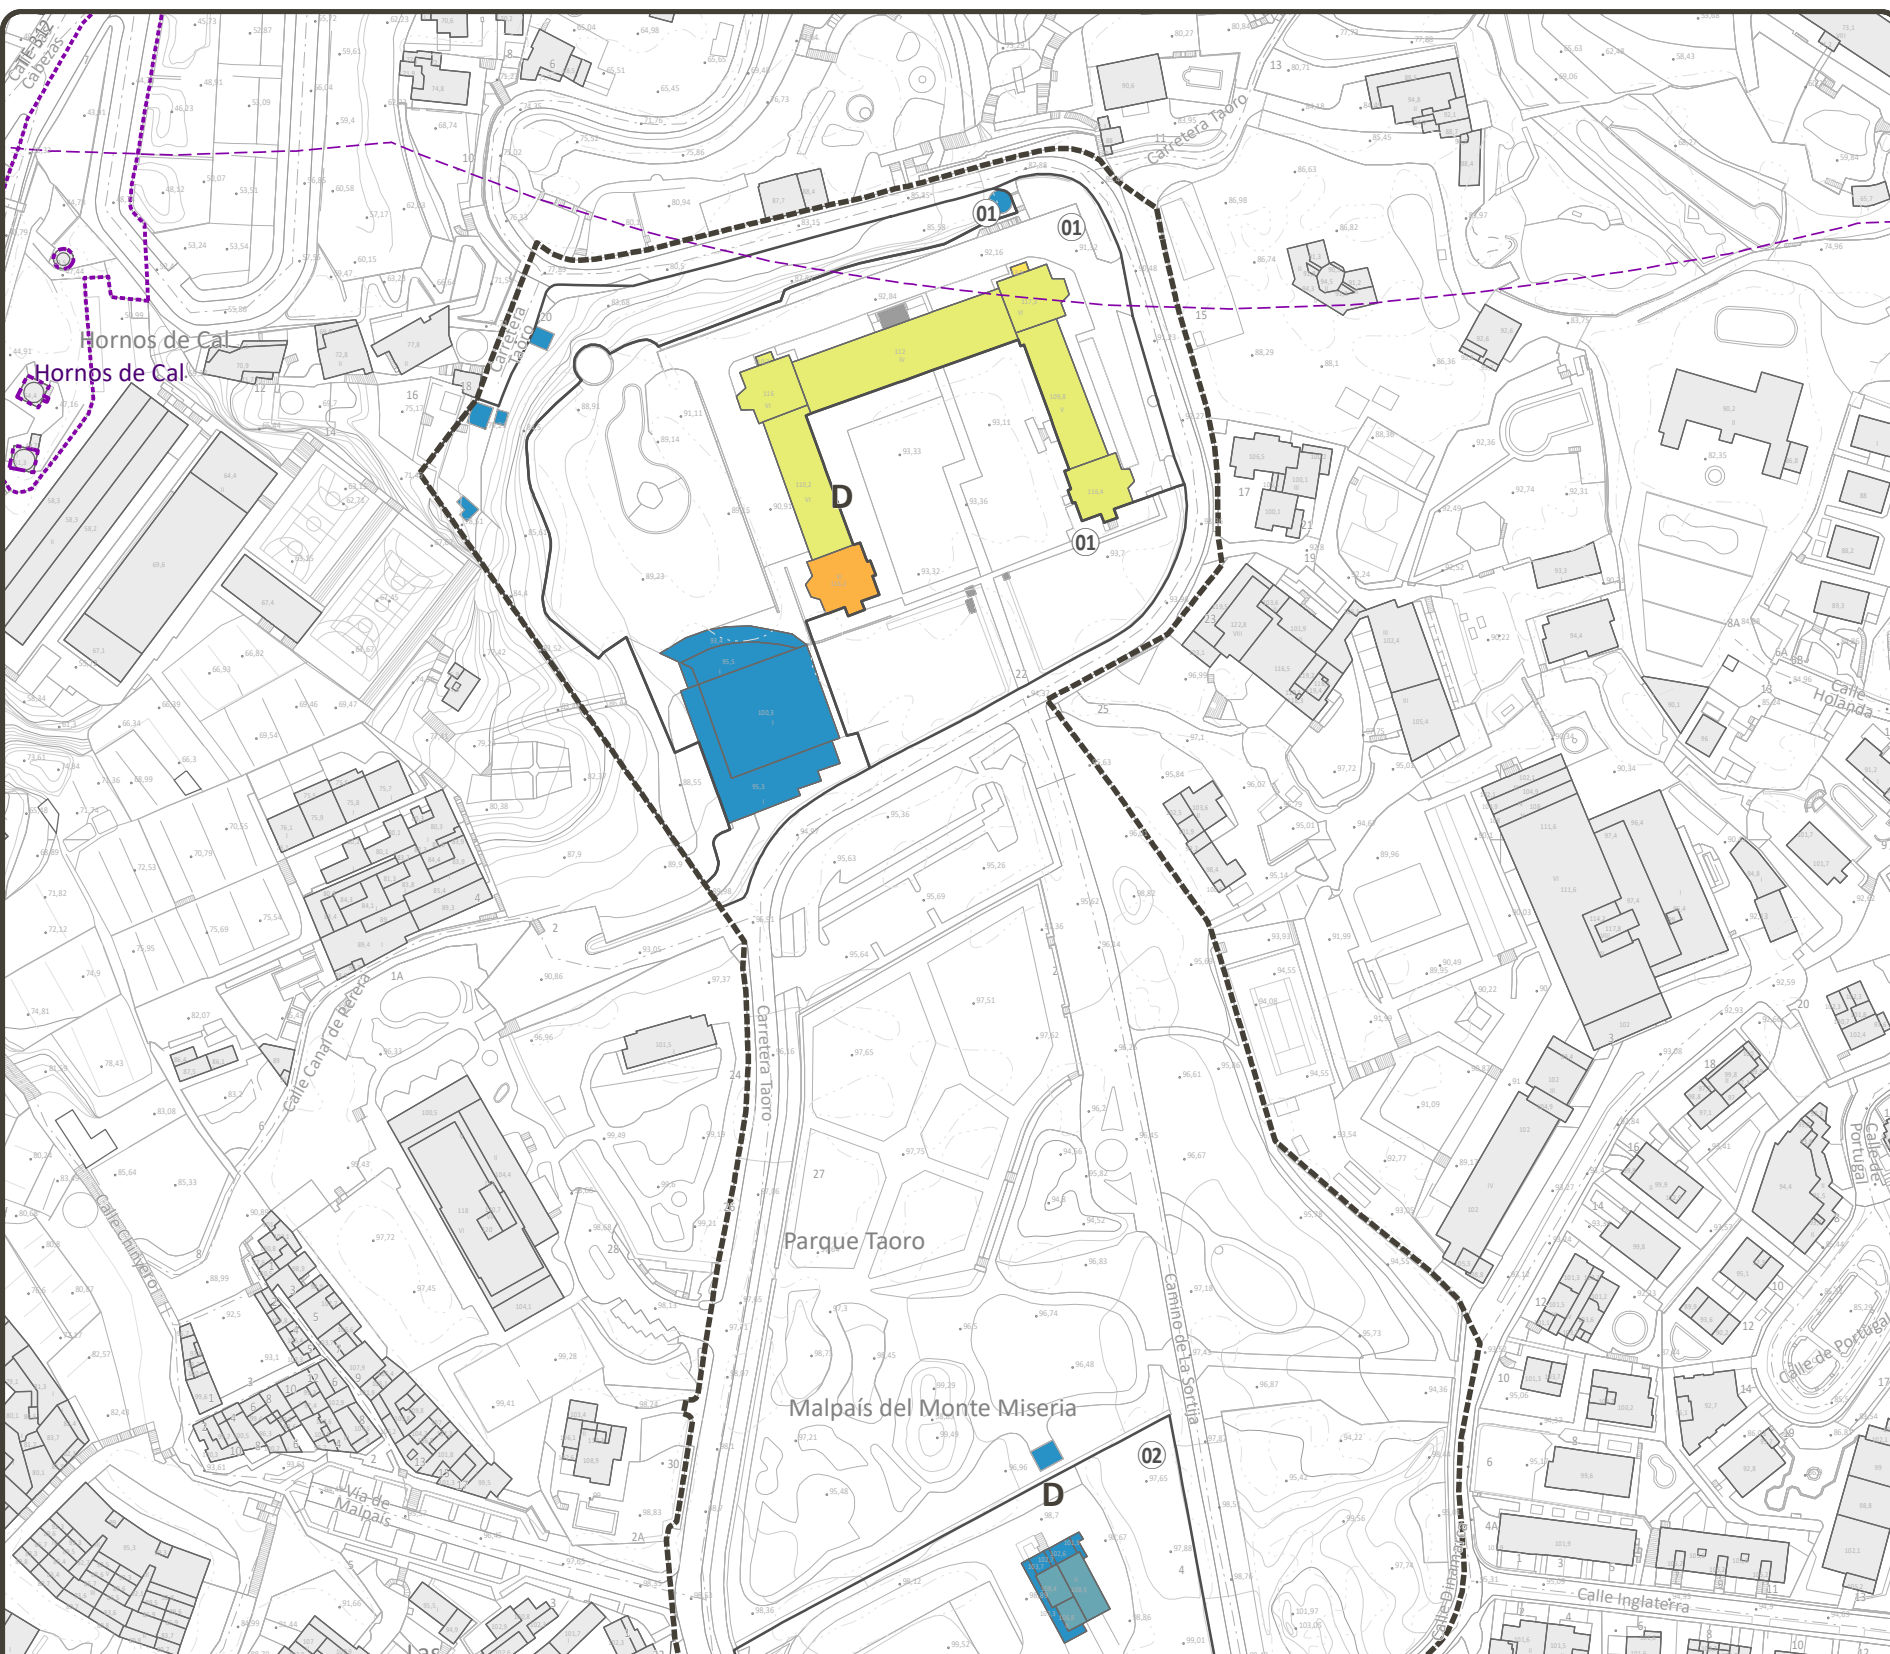

E - La Biblioteca Inglesa

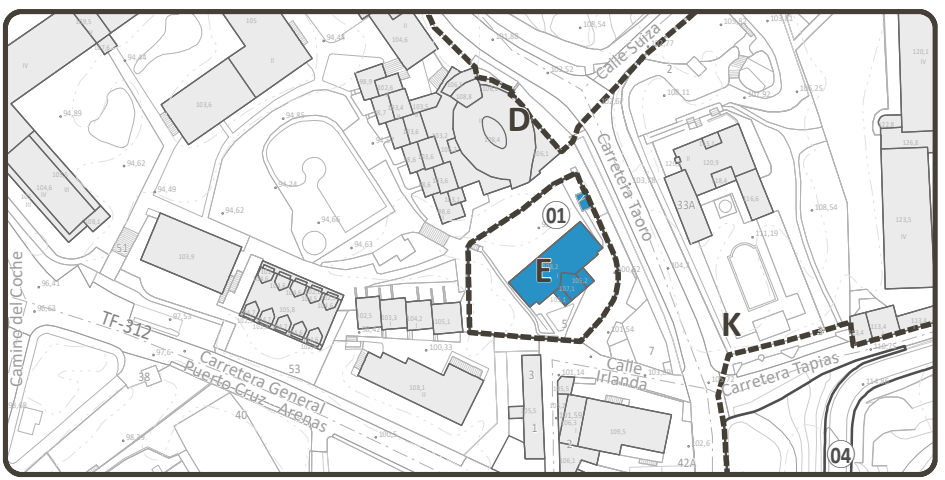


B - La Ermita de San Antonio y la hacienda adyacente

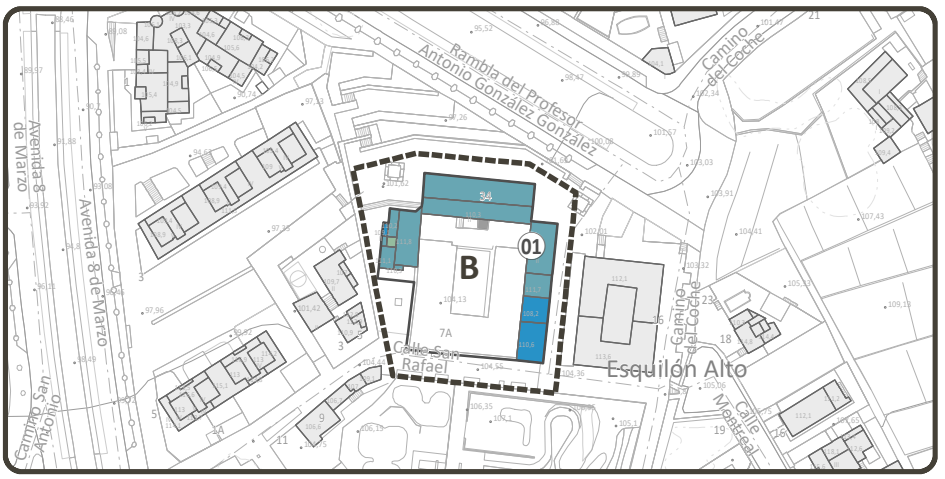


K - La Casa del Risco de Oro y jardines




L - La Casa Yeoward

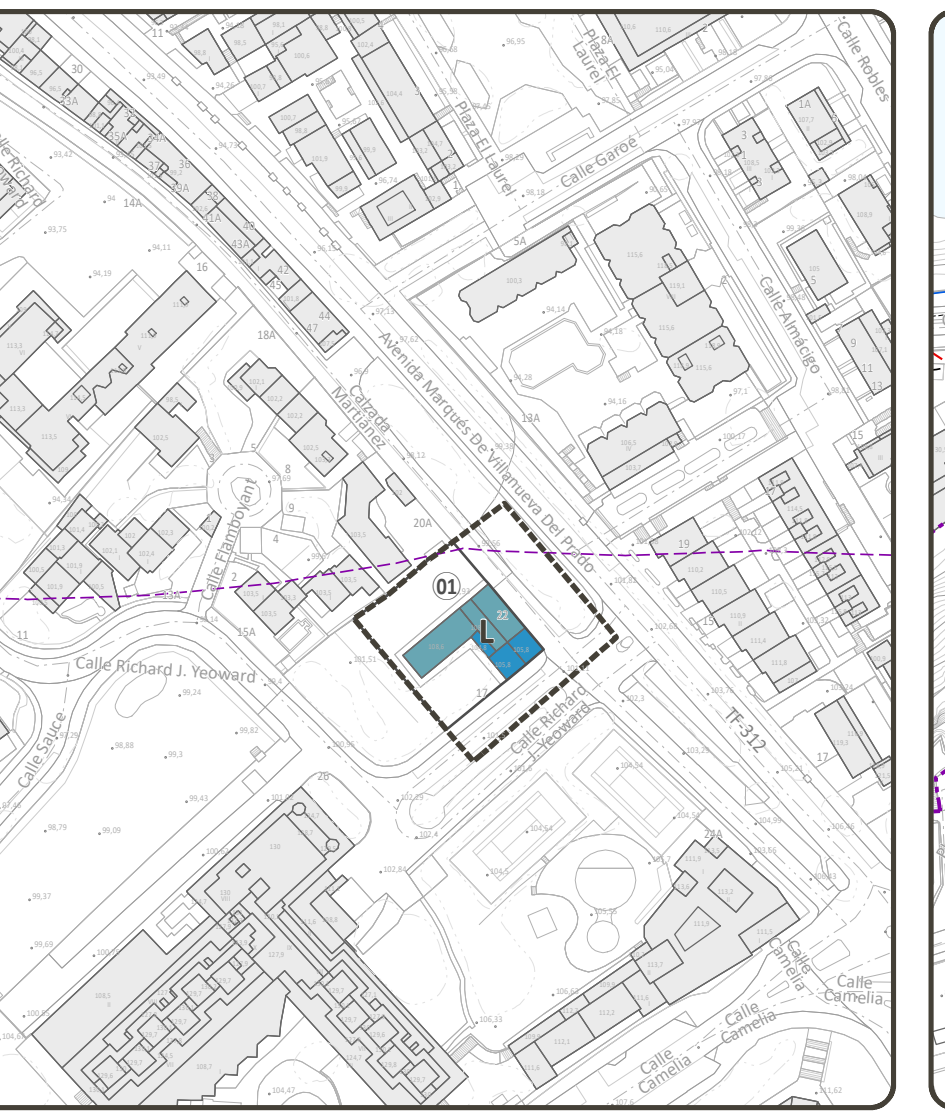

A - La Ermita de San Amaro
J - La Casa Colón

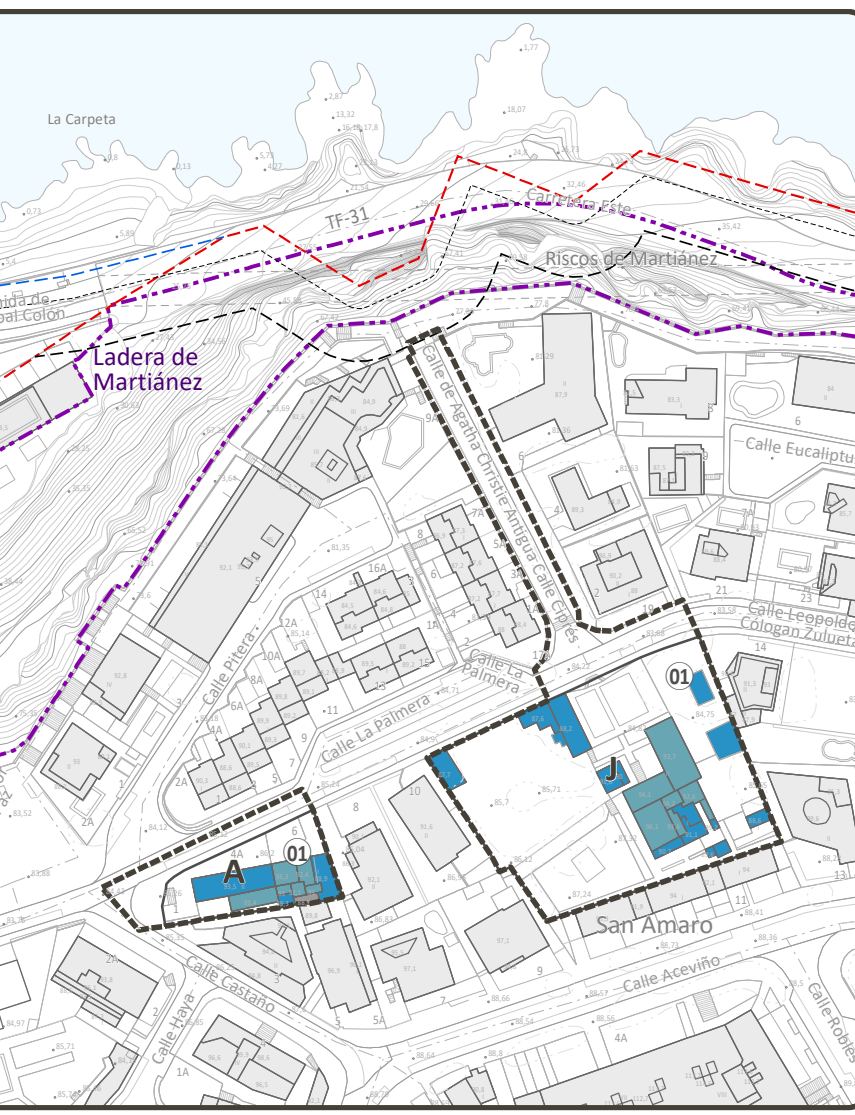

S - La capilla de la Cruz de Doña Severa

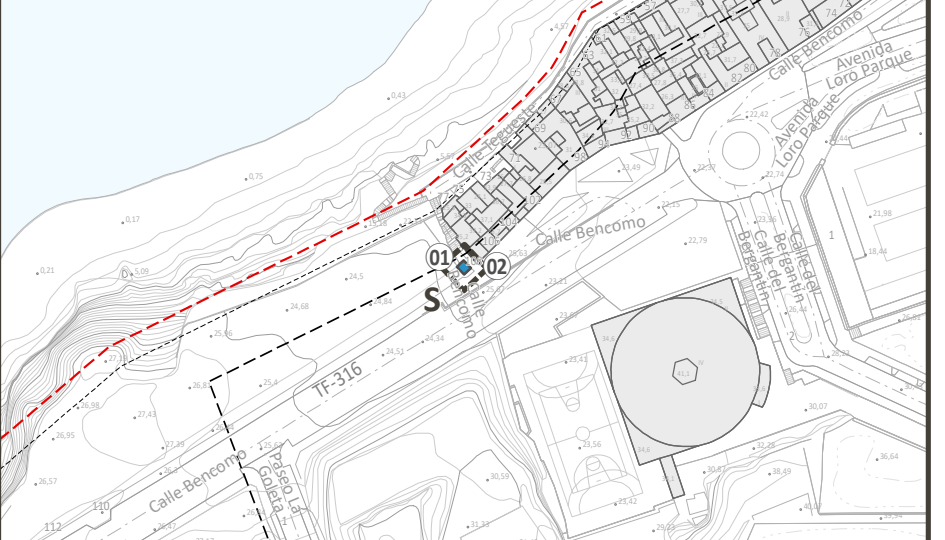

T - La capilla de la Cruz de Don Dámaso



M - La Casa Arroyo
N - La Casa del Nido



F - La hacienda de El Durazno
G - Capilla de la Cruz del Durazno

